




JÉDULA

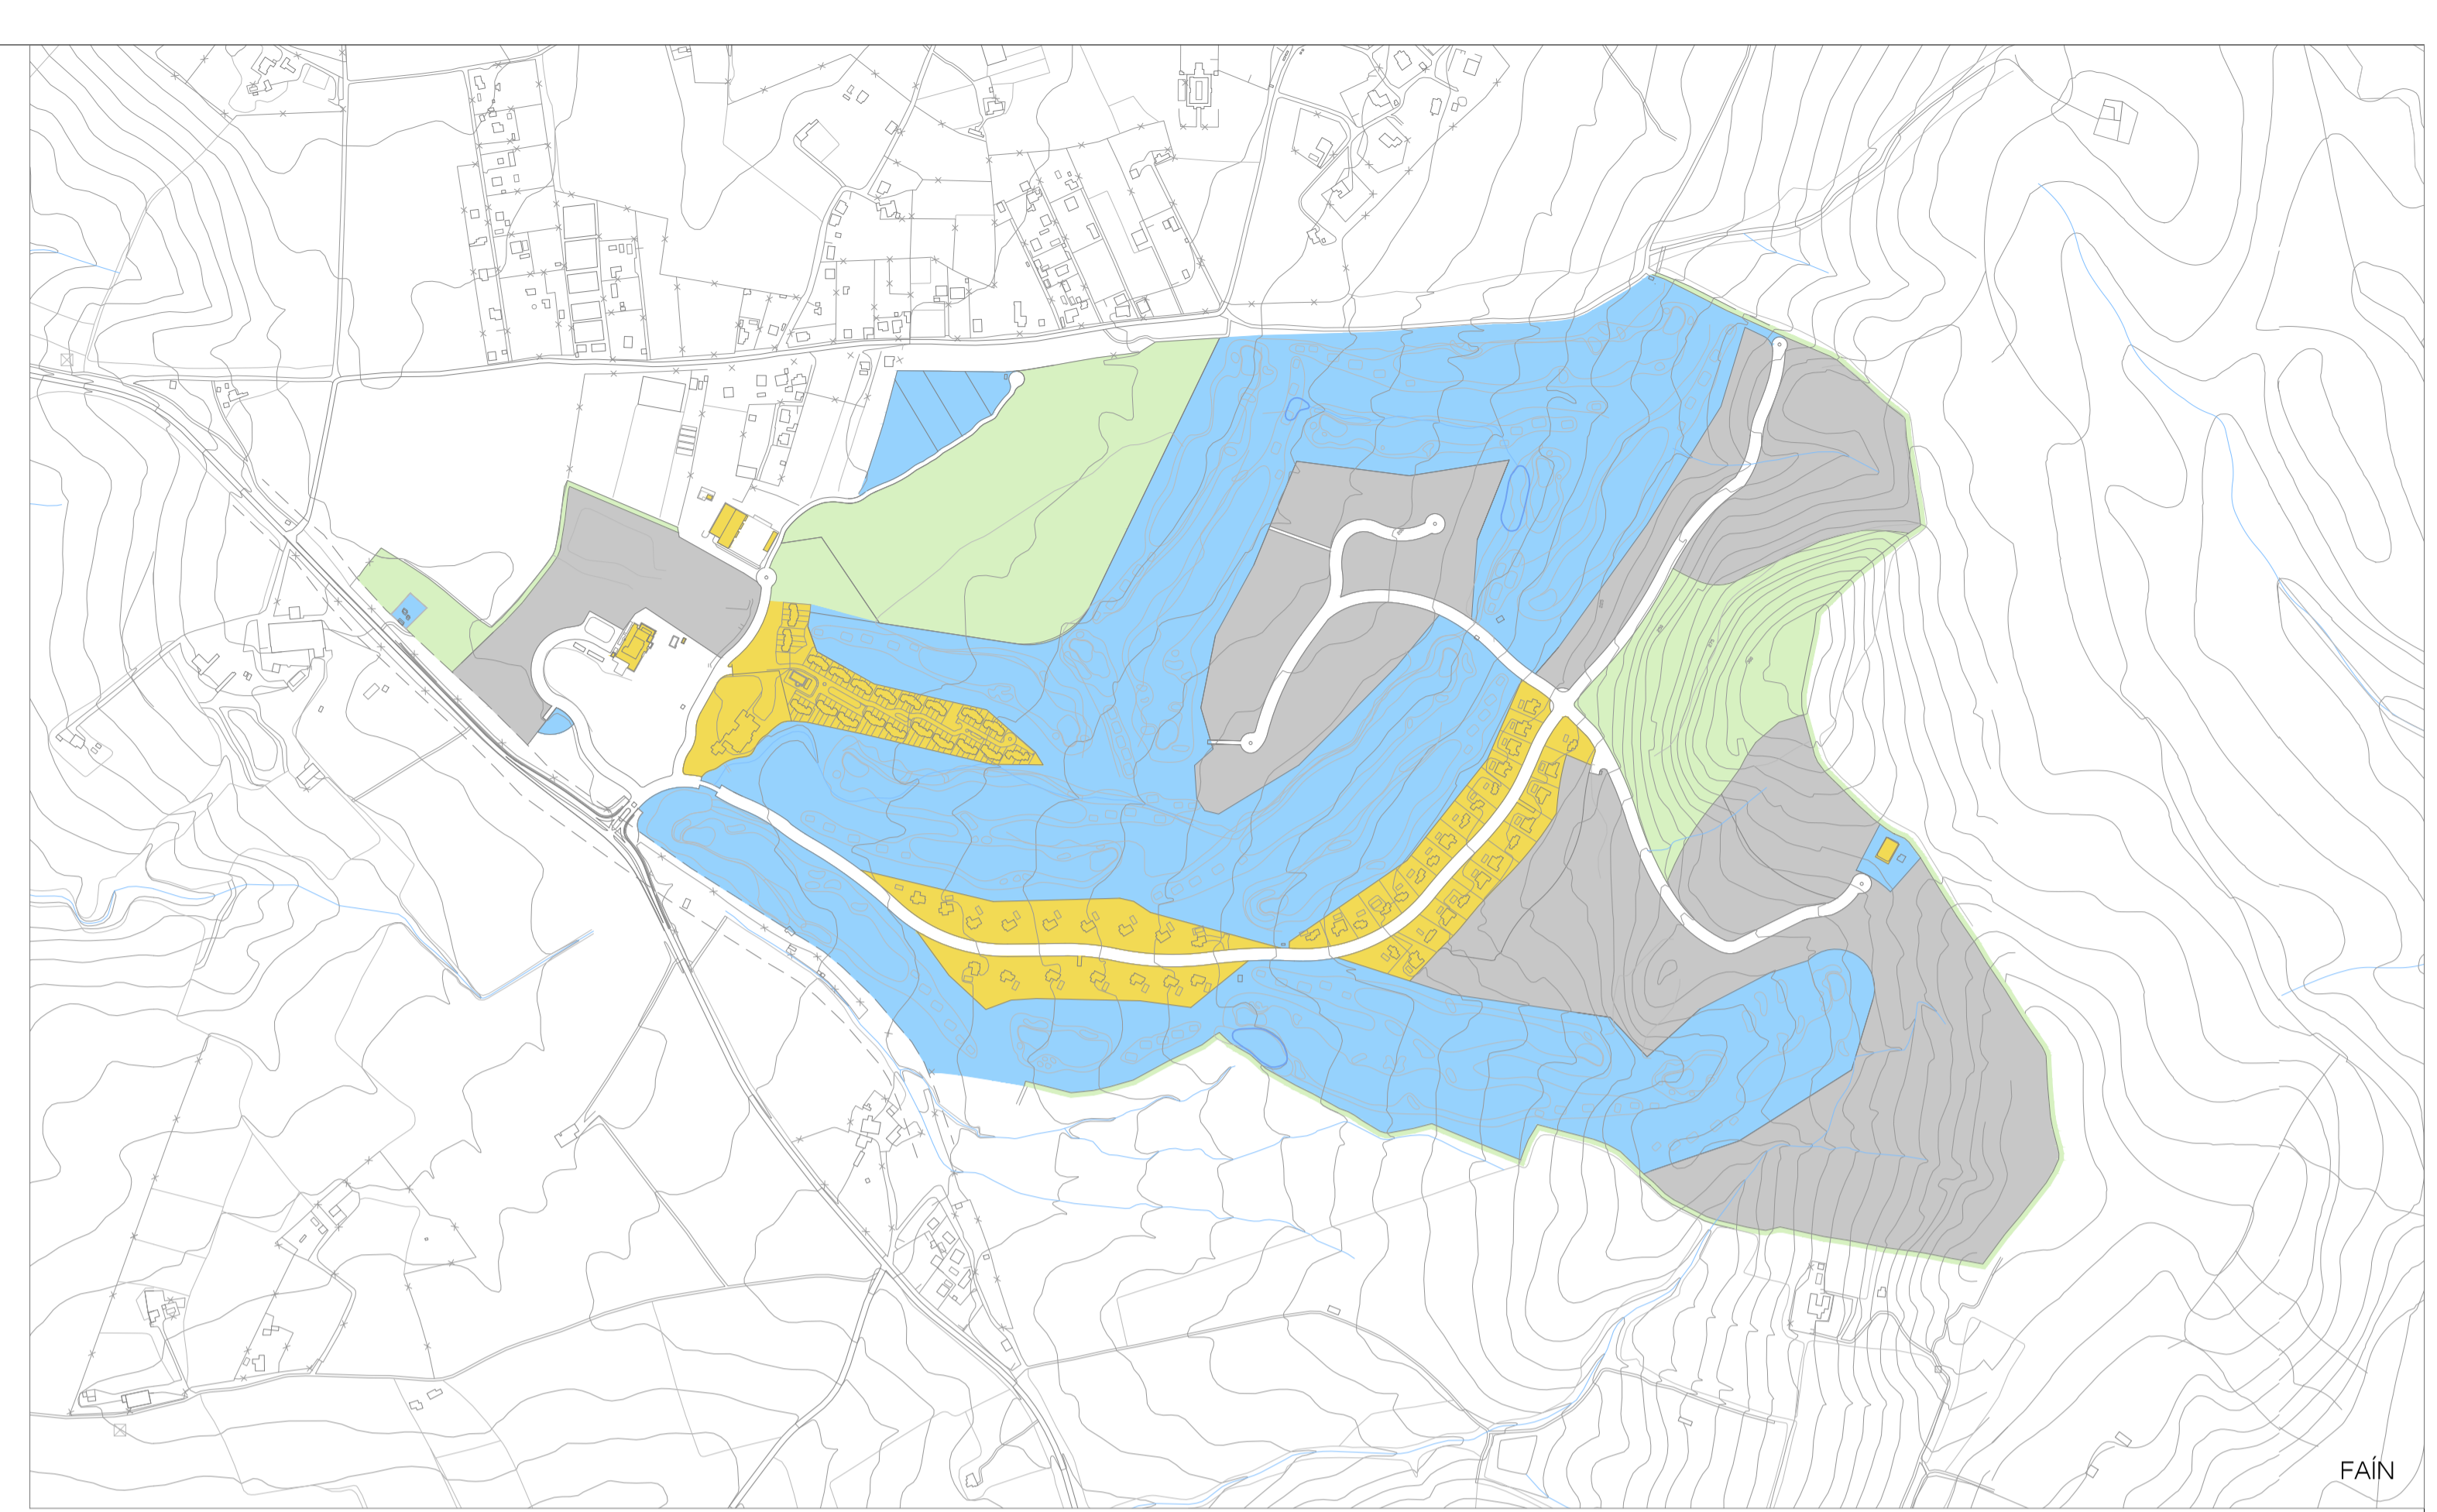


FAÍN

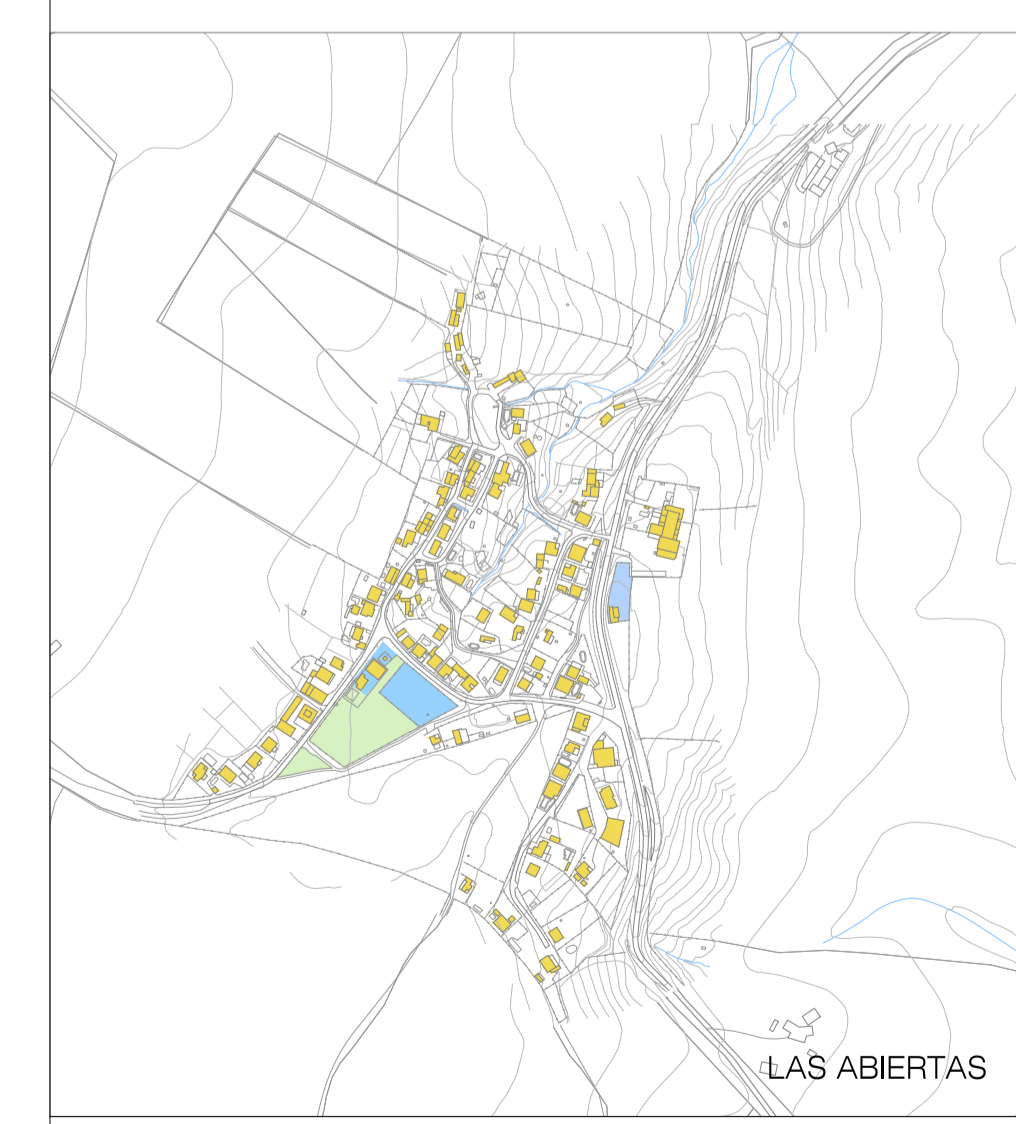


LAS ABIERTAS

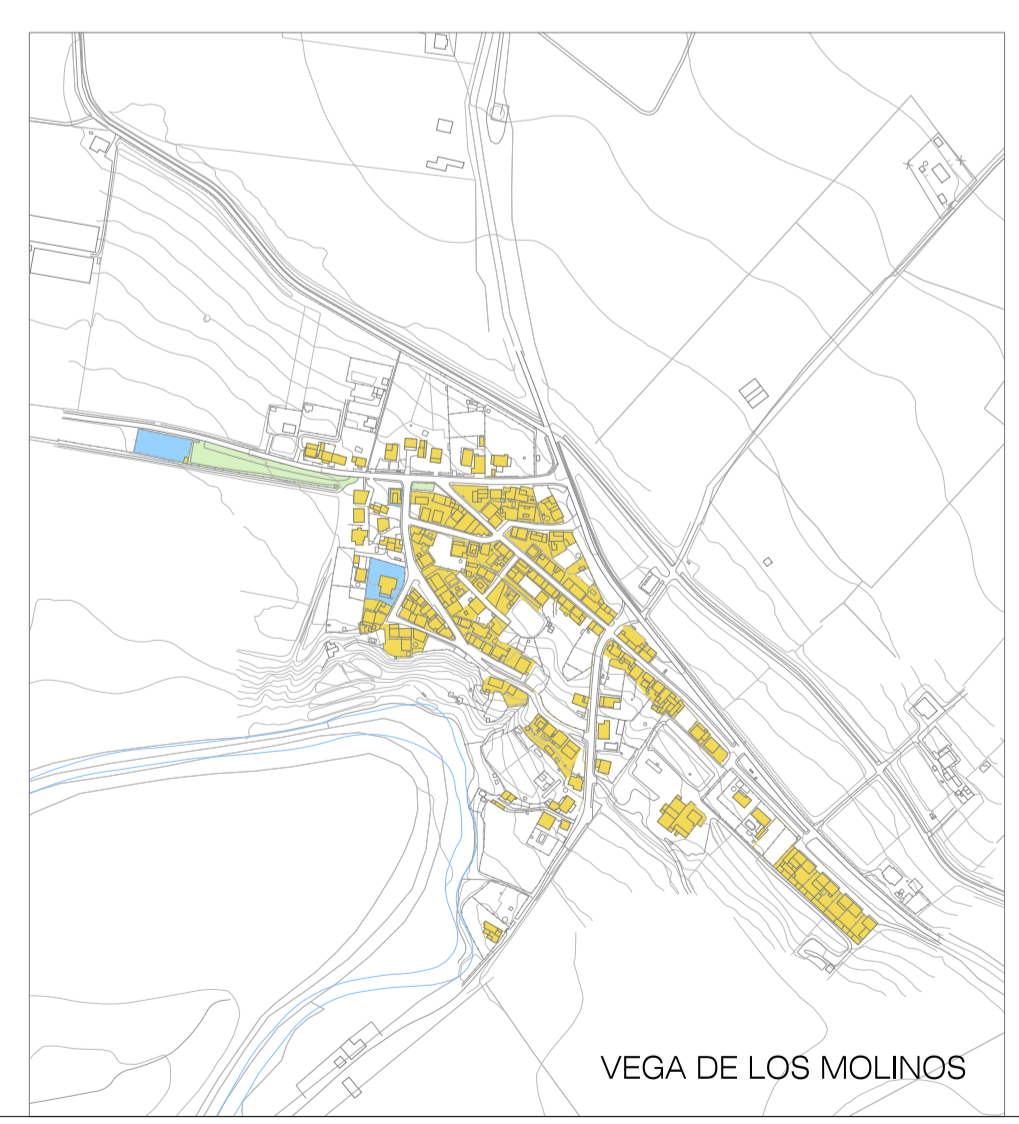


VEGA DE LOS MOLINOS

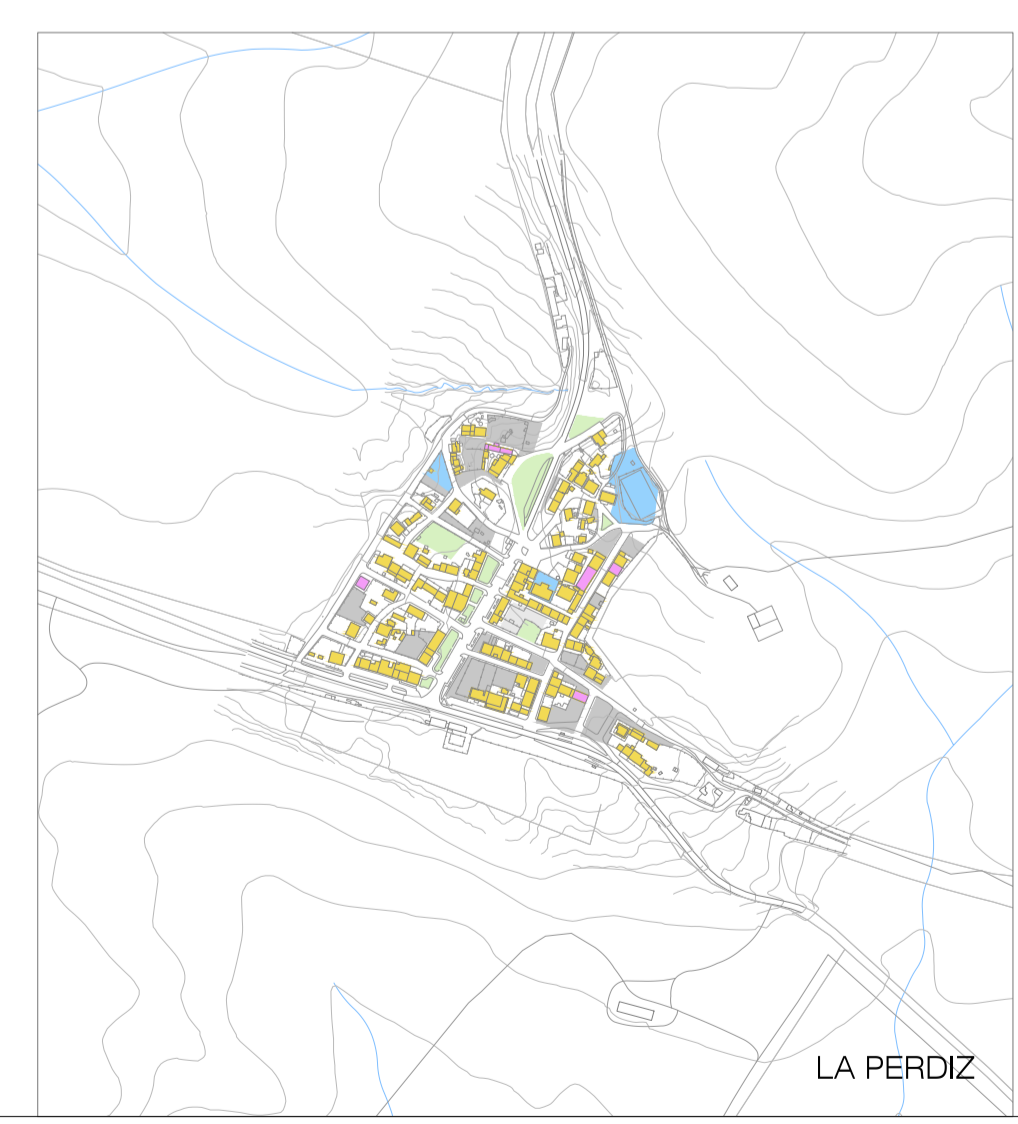

LA PERDIZ

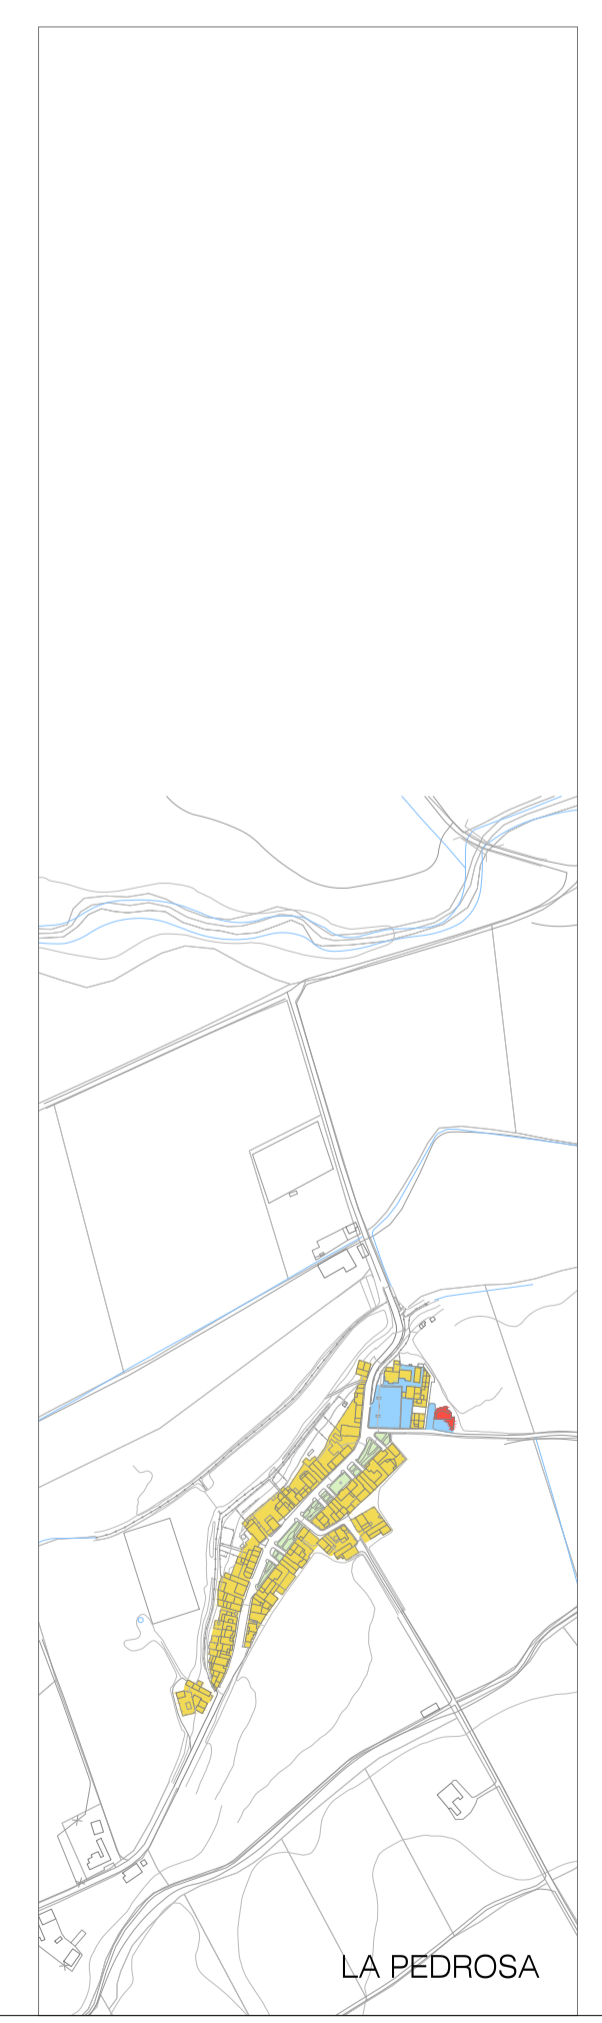



LA PEDROSA

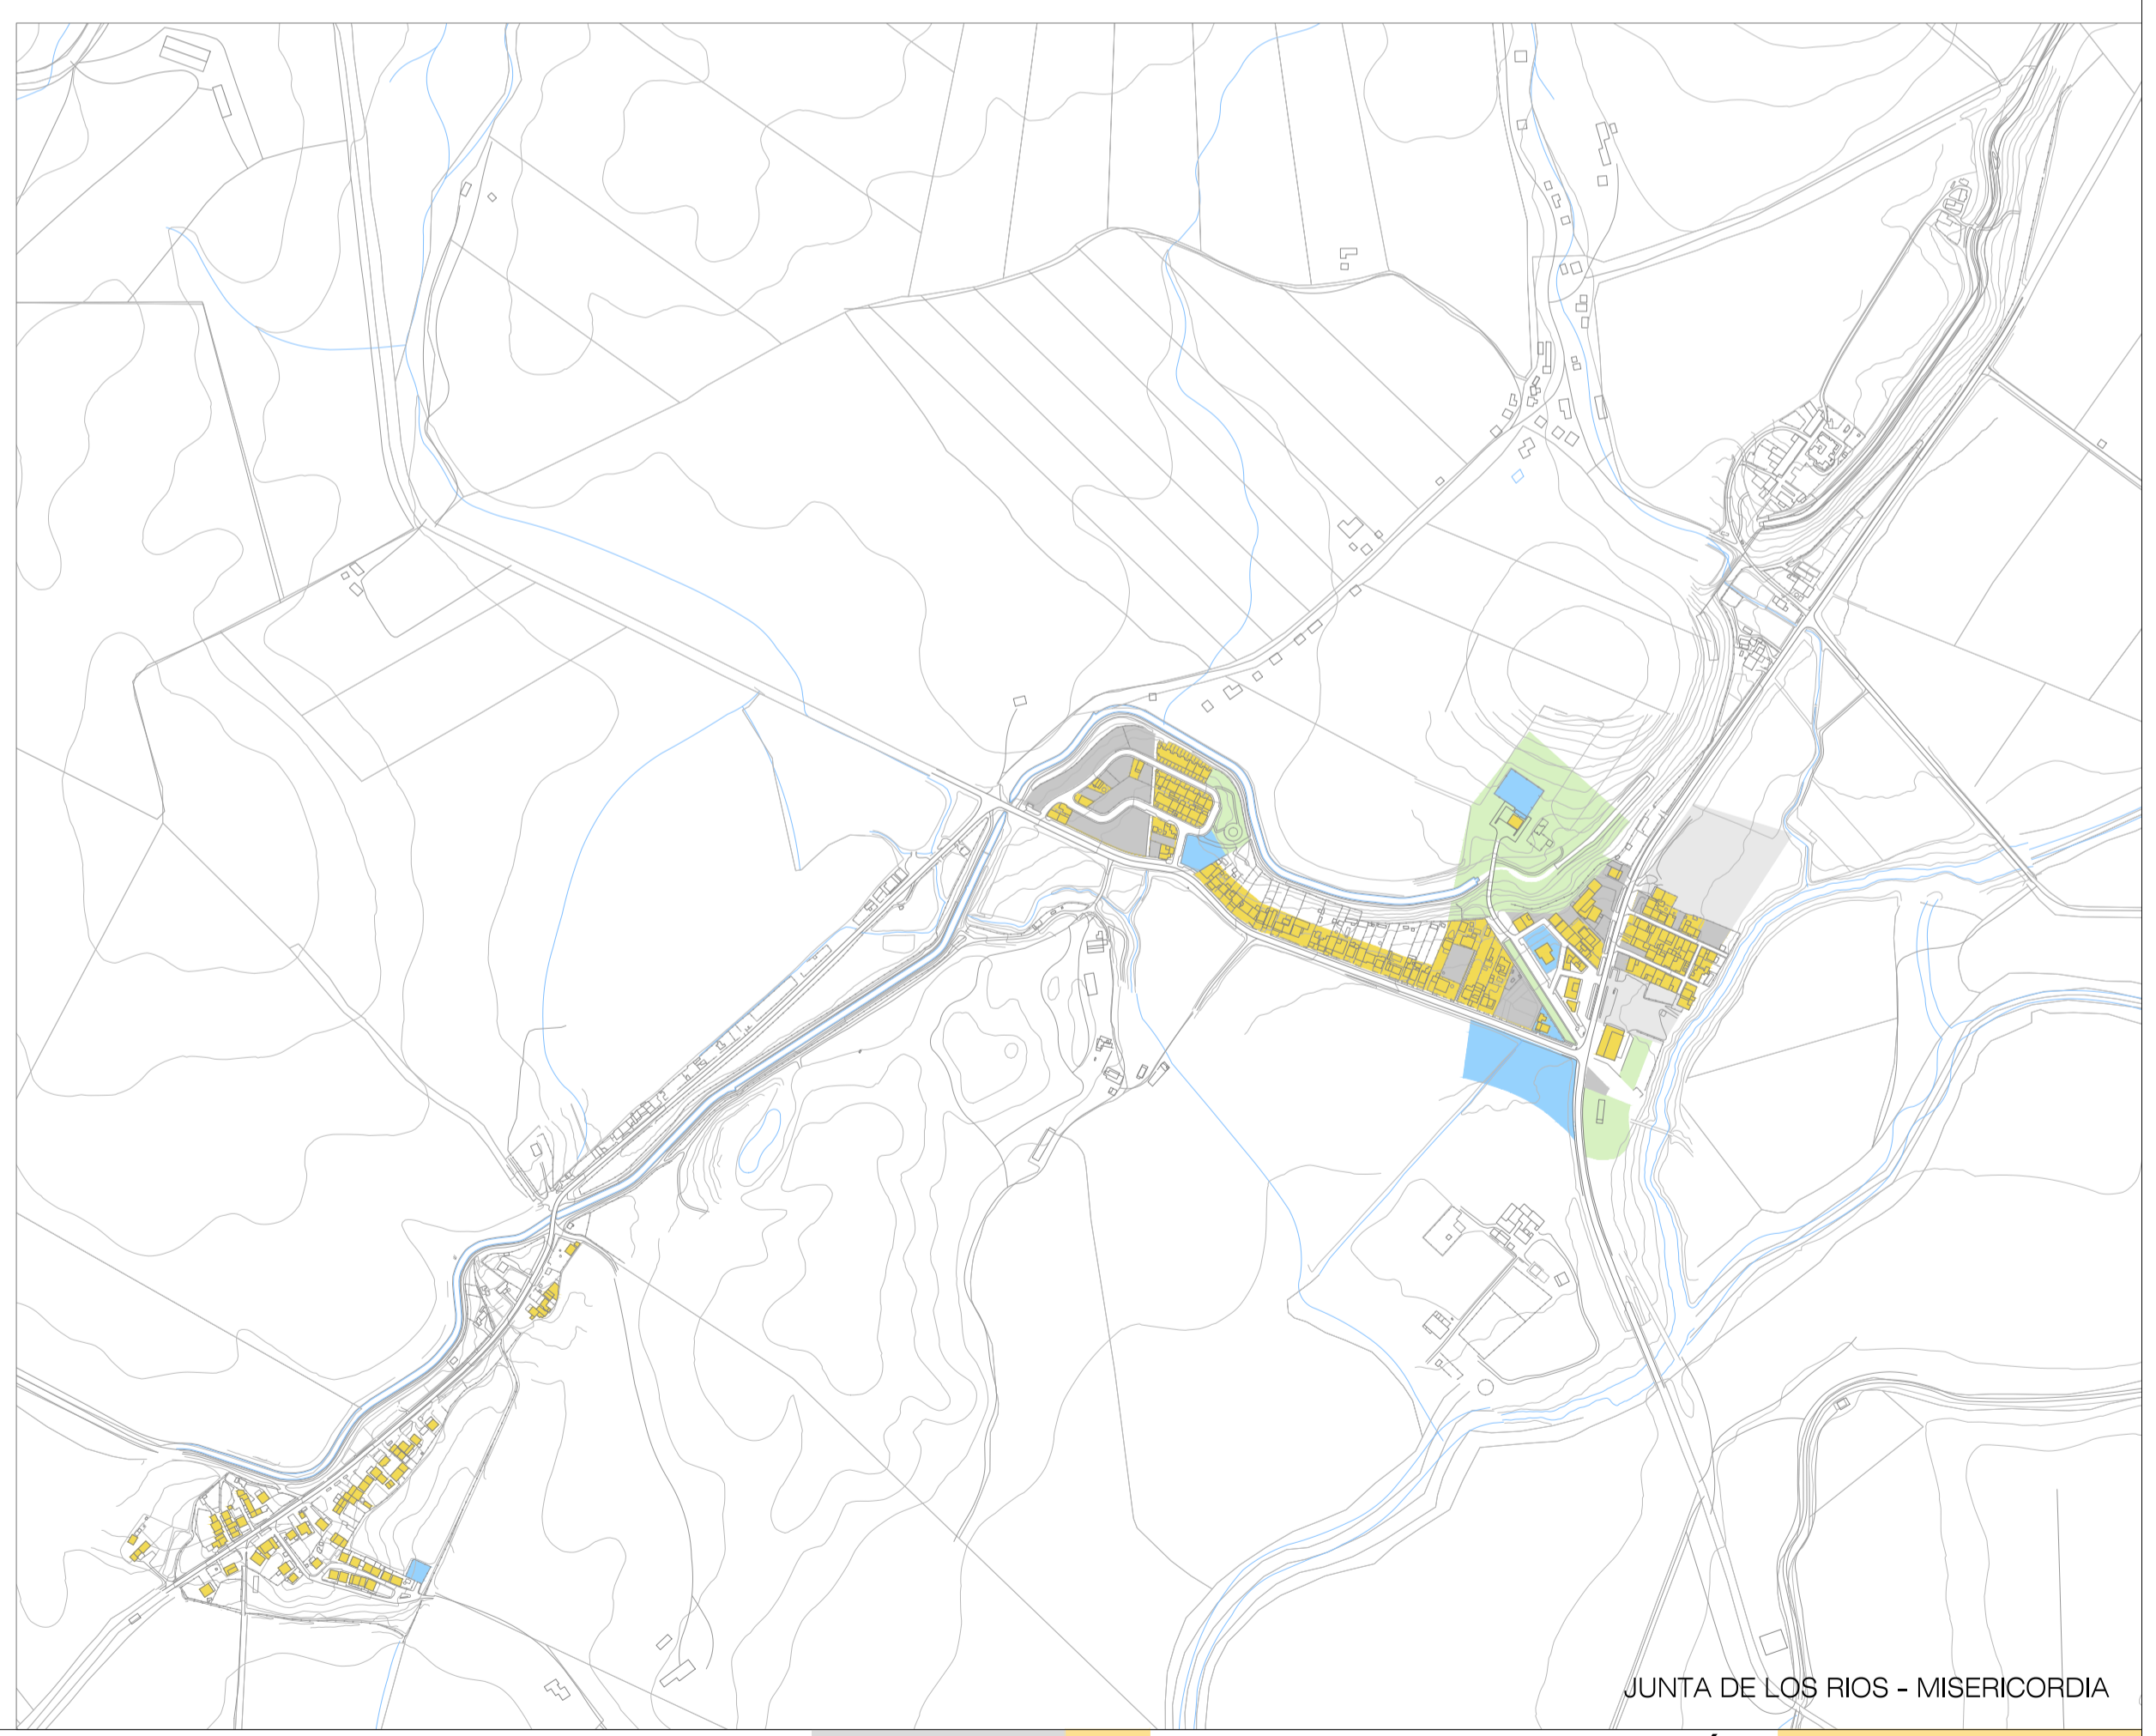

JUNTA DE LOS RIOS - MISERICORDIA

ALTURAS DE LA EDIFICACIÓN	OTROS
<span style="background-color: yellow; border: 1px solid black; display: inline-block; width: 10px; height: 10px;"></span> 1 - 2 ALTURAS	<span style="background-color: lightgreen; border: 1px solid black; display: inline-block; width: 10px; height: 10px;"></span> ESPACIOS LIBRES
<span style="background-color: orange; border: 1px solid black; display: inline-block; width: 10px; height: 10px;"></span> 3 - 4 ALTURAS	<span style="background-color: lightblue; border: 1px solid black; display: inline-block; width: 10px; height: 10px;"></span> DOTACIONES
<span style="background-color: purple; border: 1px solid black; display: inline-block; width: 10px; height: 10px;"></span> 5 - 6 ALTURAS	<span style="background-color: grey; border: 1px solid black; display: inline-block; width: 10px; height: 10px;"></span> SUELO SIN EDIFICAR O EN CONSTRUCCIÓN
<span style="background-color: red; border: 1px solid black; display: inline-block; width: 10px; height: 10px;"></span> ALTURA SINGULAR	<span style="background-color: lightgrey; border: 1px solid black; display: inline-block; width: 10px; height: 10px;"></span> SUELO VACANTE
<span style="background-color: pink; border: 1px solid black; display: inline-block; width: 10px; height: 10px;"></span> EN CONSTRUCCIÓN	

**DILIGENCIA:** El presente documento de Avance de la Revisión de Plan General de Ordenación Urbánística de Arcos de la Frontera fue aprobado por el Excmo. Ayuntamiento Pleno en sesión de fecha 30 de Junio de 2.014.

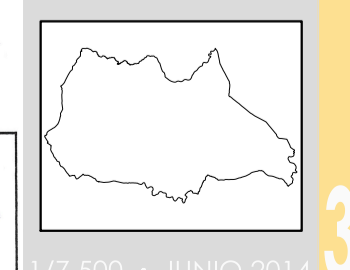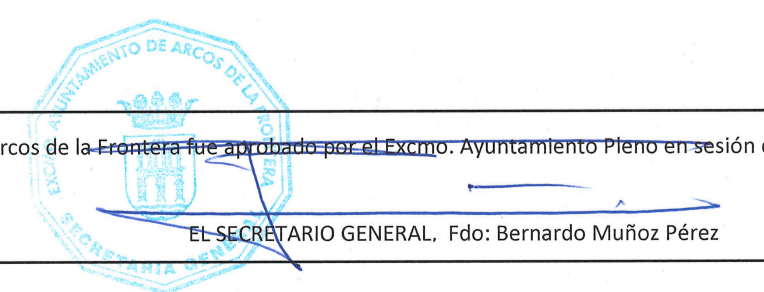

17.500 • JUNIO 2014

**PLANOS DE INFORMACIÓN**  
**MEDIO URBANO**  
**3.2 ALTURA PREDOMINANTE DE EDIFICACIÓN**  
**NÚCLEOS SECUNDARIOS**