



JÉDULA




FAÍN

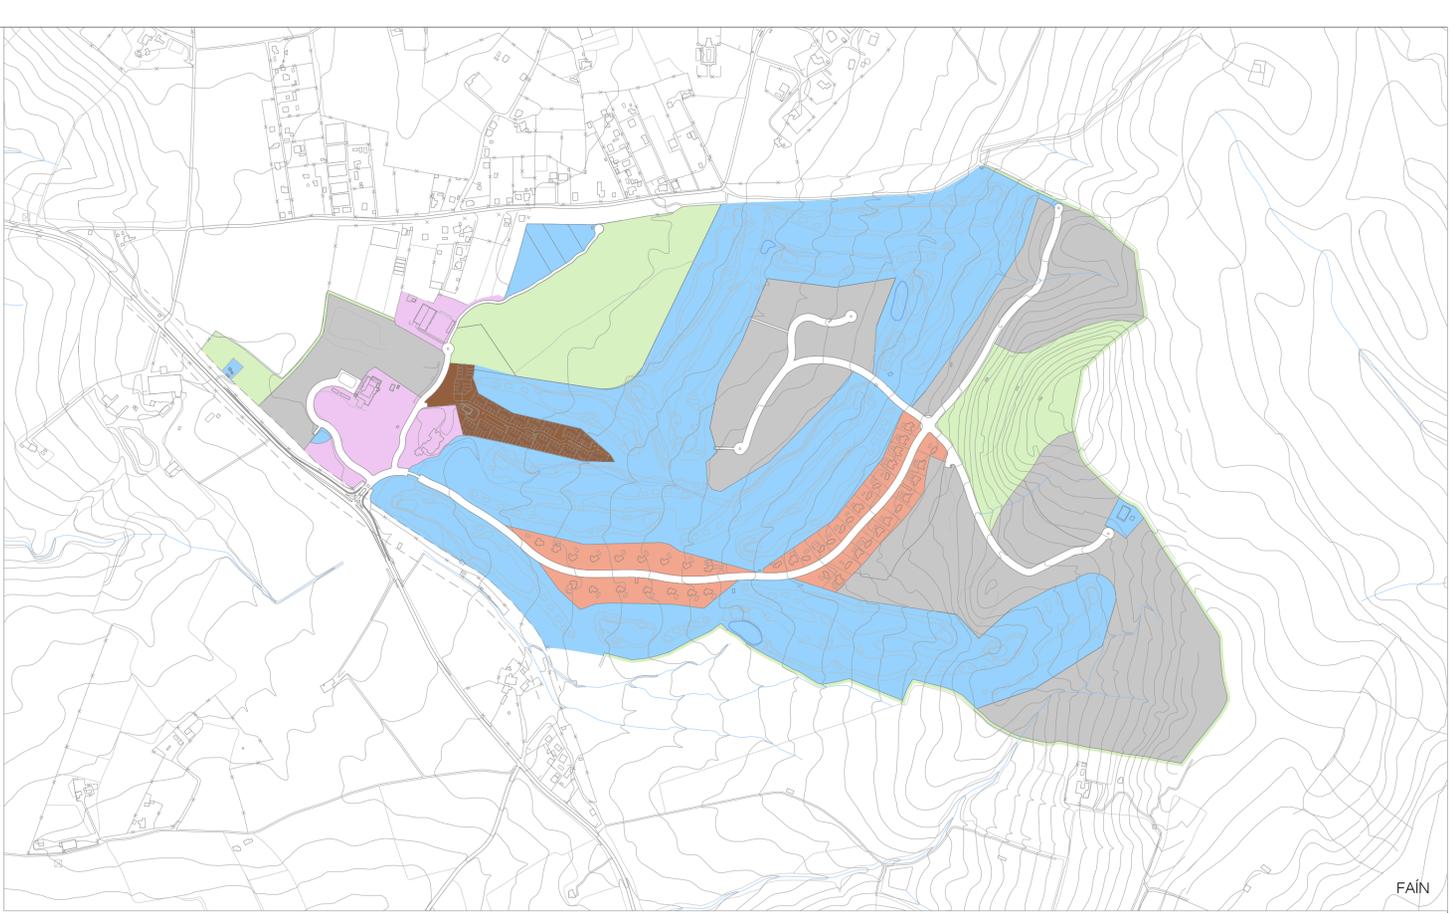

LAS ABIERTAS

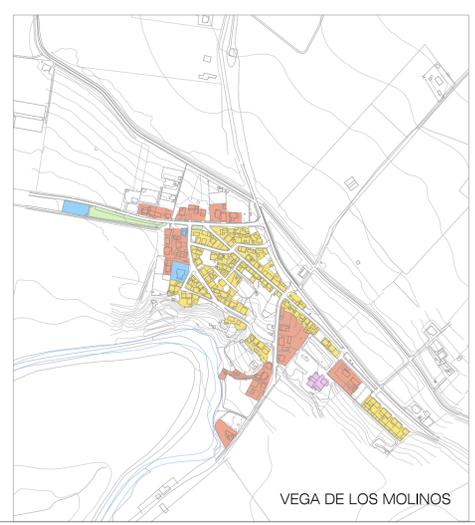


VEGA DE LOS MOLINOS

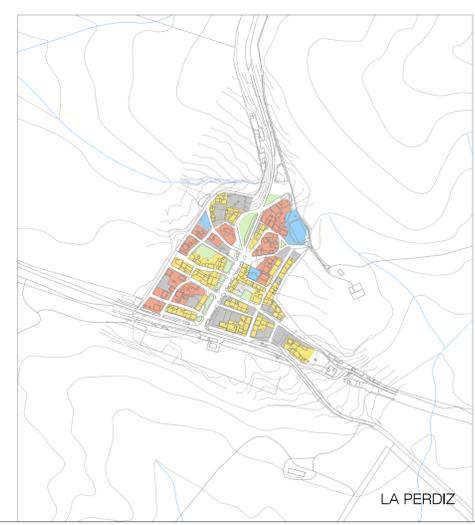

LA PERDIZ



LA PEDROSA

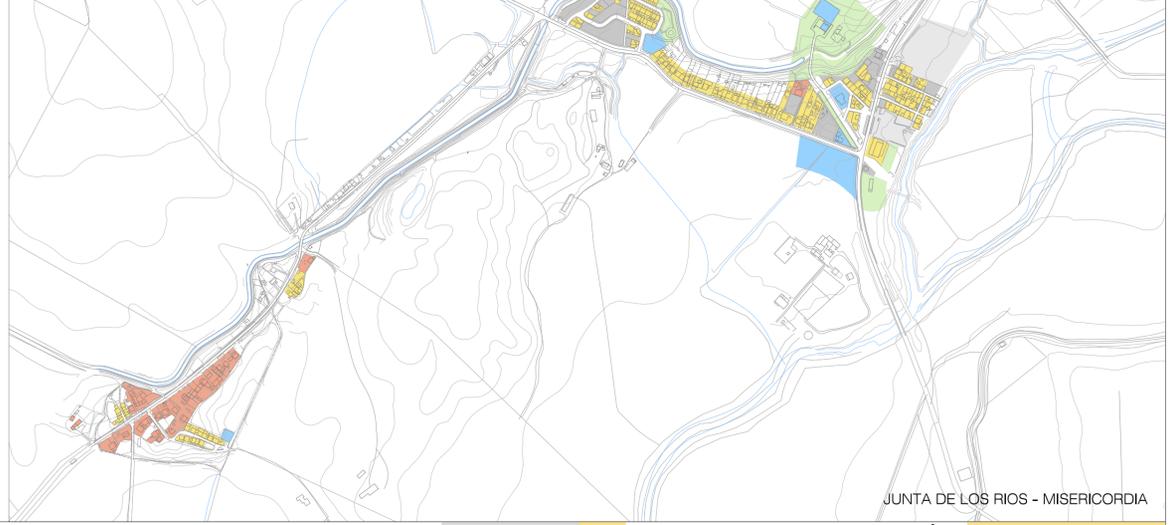

JUNTA DE LOS RIOS - MISERICORDIA

RESIDENCIAL	ACTIVIDADES ECONÓMICAS	OTROS
UNIFAMILIAR MANZANA CERRADA	MANZANA CERRADA	ESPACIOS LIBRES
UNIFAMILIAR AISLADA	AISLADA	DOTACIONES
PLURIFAMILIAR MANZANA CERRADA		SUELO SIN EDIFICAR O EN CONSTRUCCIÓN
BLOQUE HORIZONTAL		SUELO VACANTE
BLOQUE VERTICAL		

DILIGENCIA: El presente documento de Avance de la Revisión de Plan General de Ordenación Urbanística de Arcos de la Frontera fue aprobado por el Excmo. Ayuntamiento Pleno en sesión de fecha 30 de Junio de 2.014.



PLANOS DE INFORMACIÓN
MEDIO URBANO
MORFO-TIPOLOGÍA DE LA EDIFICACIÓN
NUCLEOS SECUNDARIOS