



JÉDULA

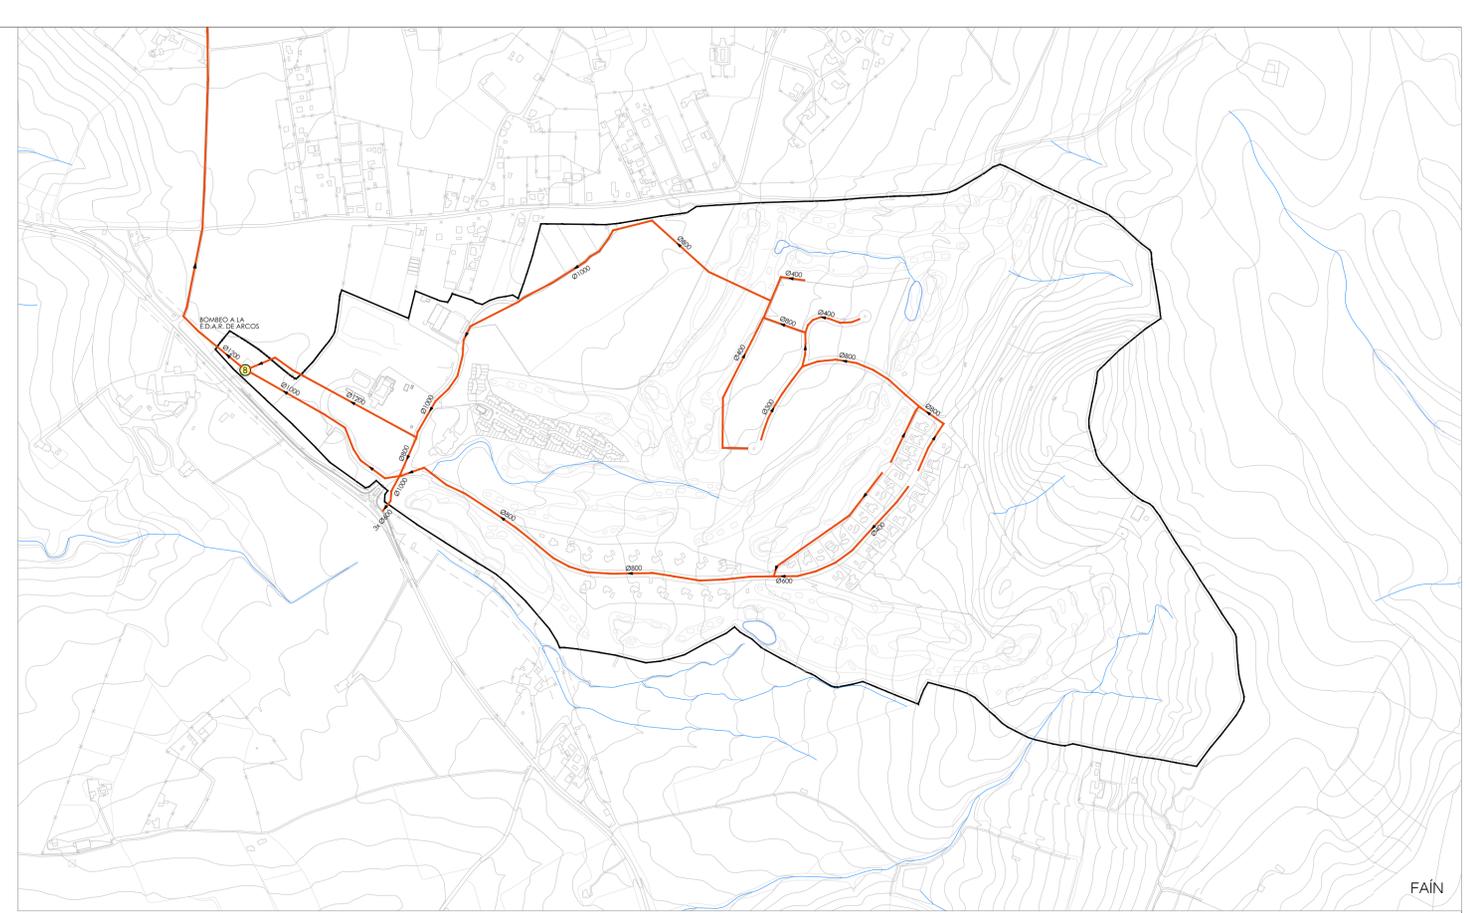


FAÍN



LAS ABIERTAS

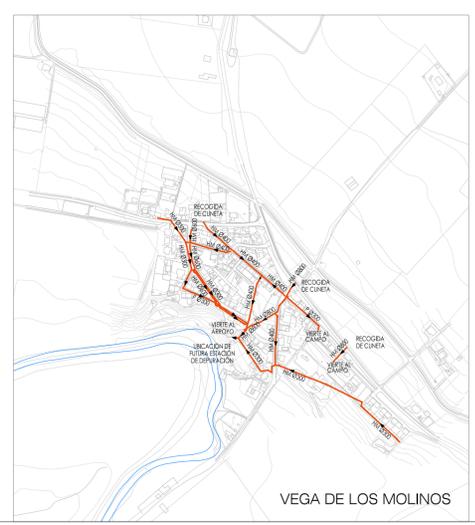


VEGA DE LOS MOLINOS

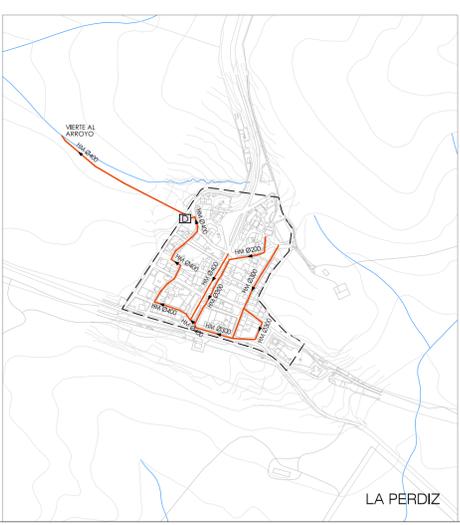

LA PERDIZ



LA PEDROSA

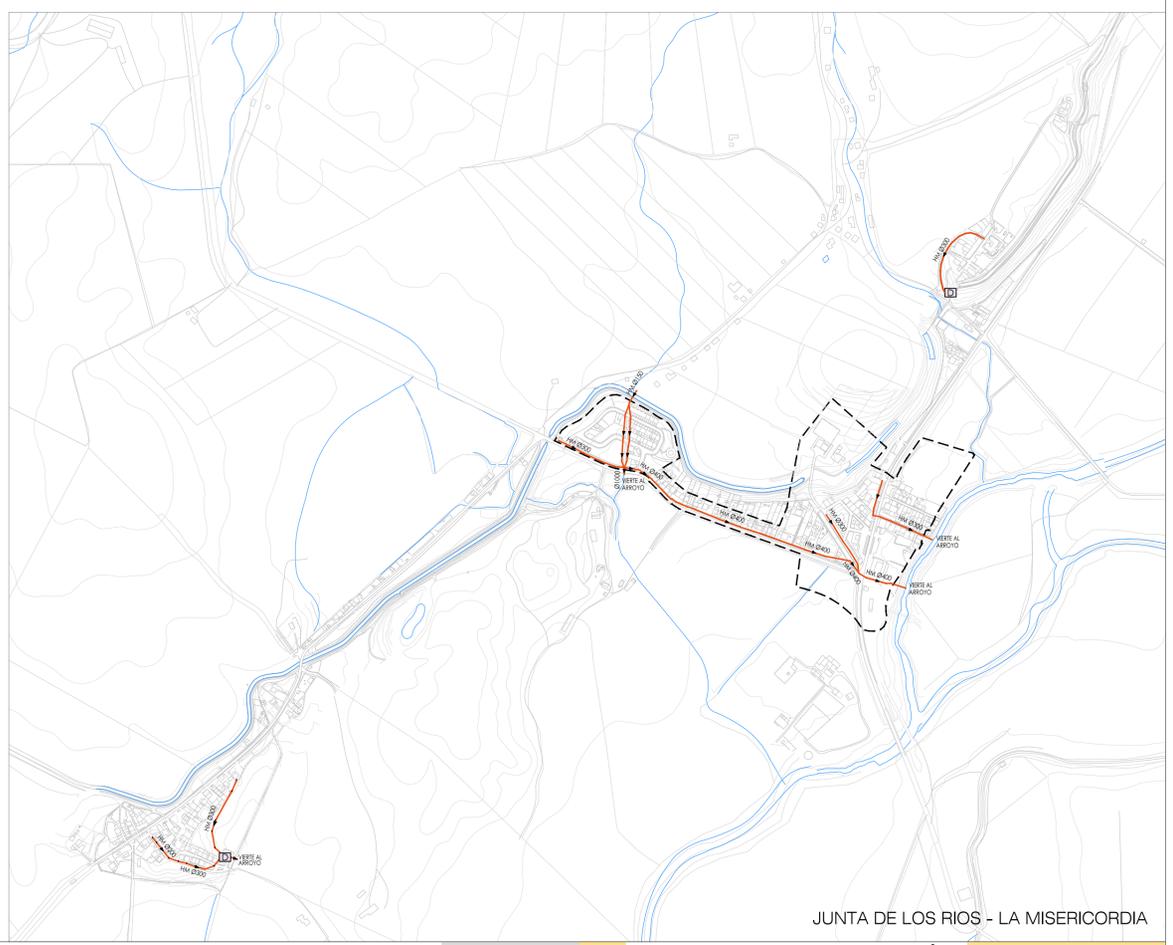

JUNTA DE LOS RIOS - LA MISERICORDIA

- | | |
|------------------------|----------------------------|
| RED SANEAMIENTO | OTROS |
| — RED DE SANEAMIENTO | --- LÍMITE DE SUELO URBANO |
| — RED DE PLUVIALES | |
| D DEPURADORA | |
| B GRUPO DE BOMBEO | |

DILIGENCIA: El presente documento de Avance de la Revisión de Plan General de Ordenación Urbánica de Arcos de la Frontera fue aprobado por el Excmo. Ayuntamiento Pleno en sesión de fecha 30 de Junio de 2.014.



PLANOS DE INFORMACIÓN
INFRAESTRUCTURAS Y SERVICIOS BÁSICOS
RED DE SANEAMIENTO Y DEPURACIÓN
NÚCLEOS SECUNDARIOS

AVANCE

