



JÉDULA

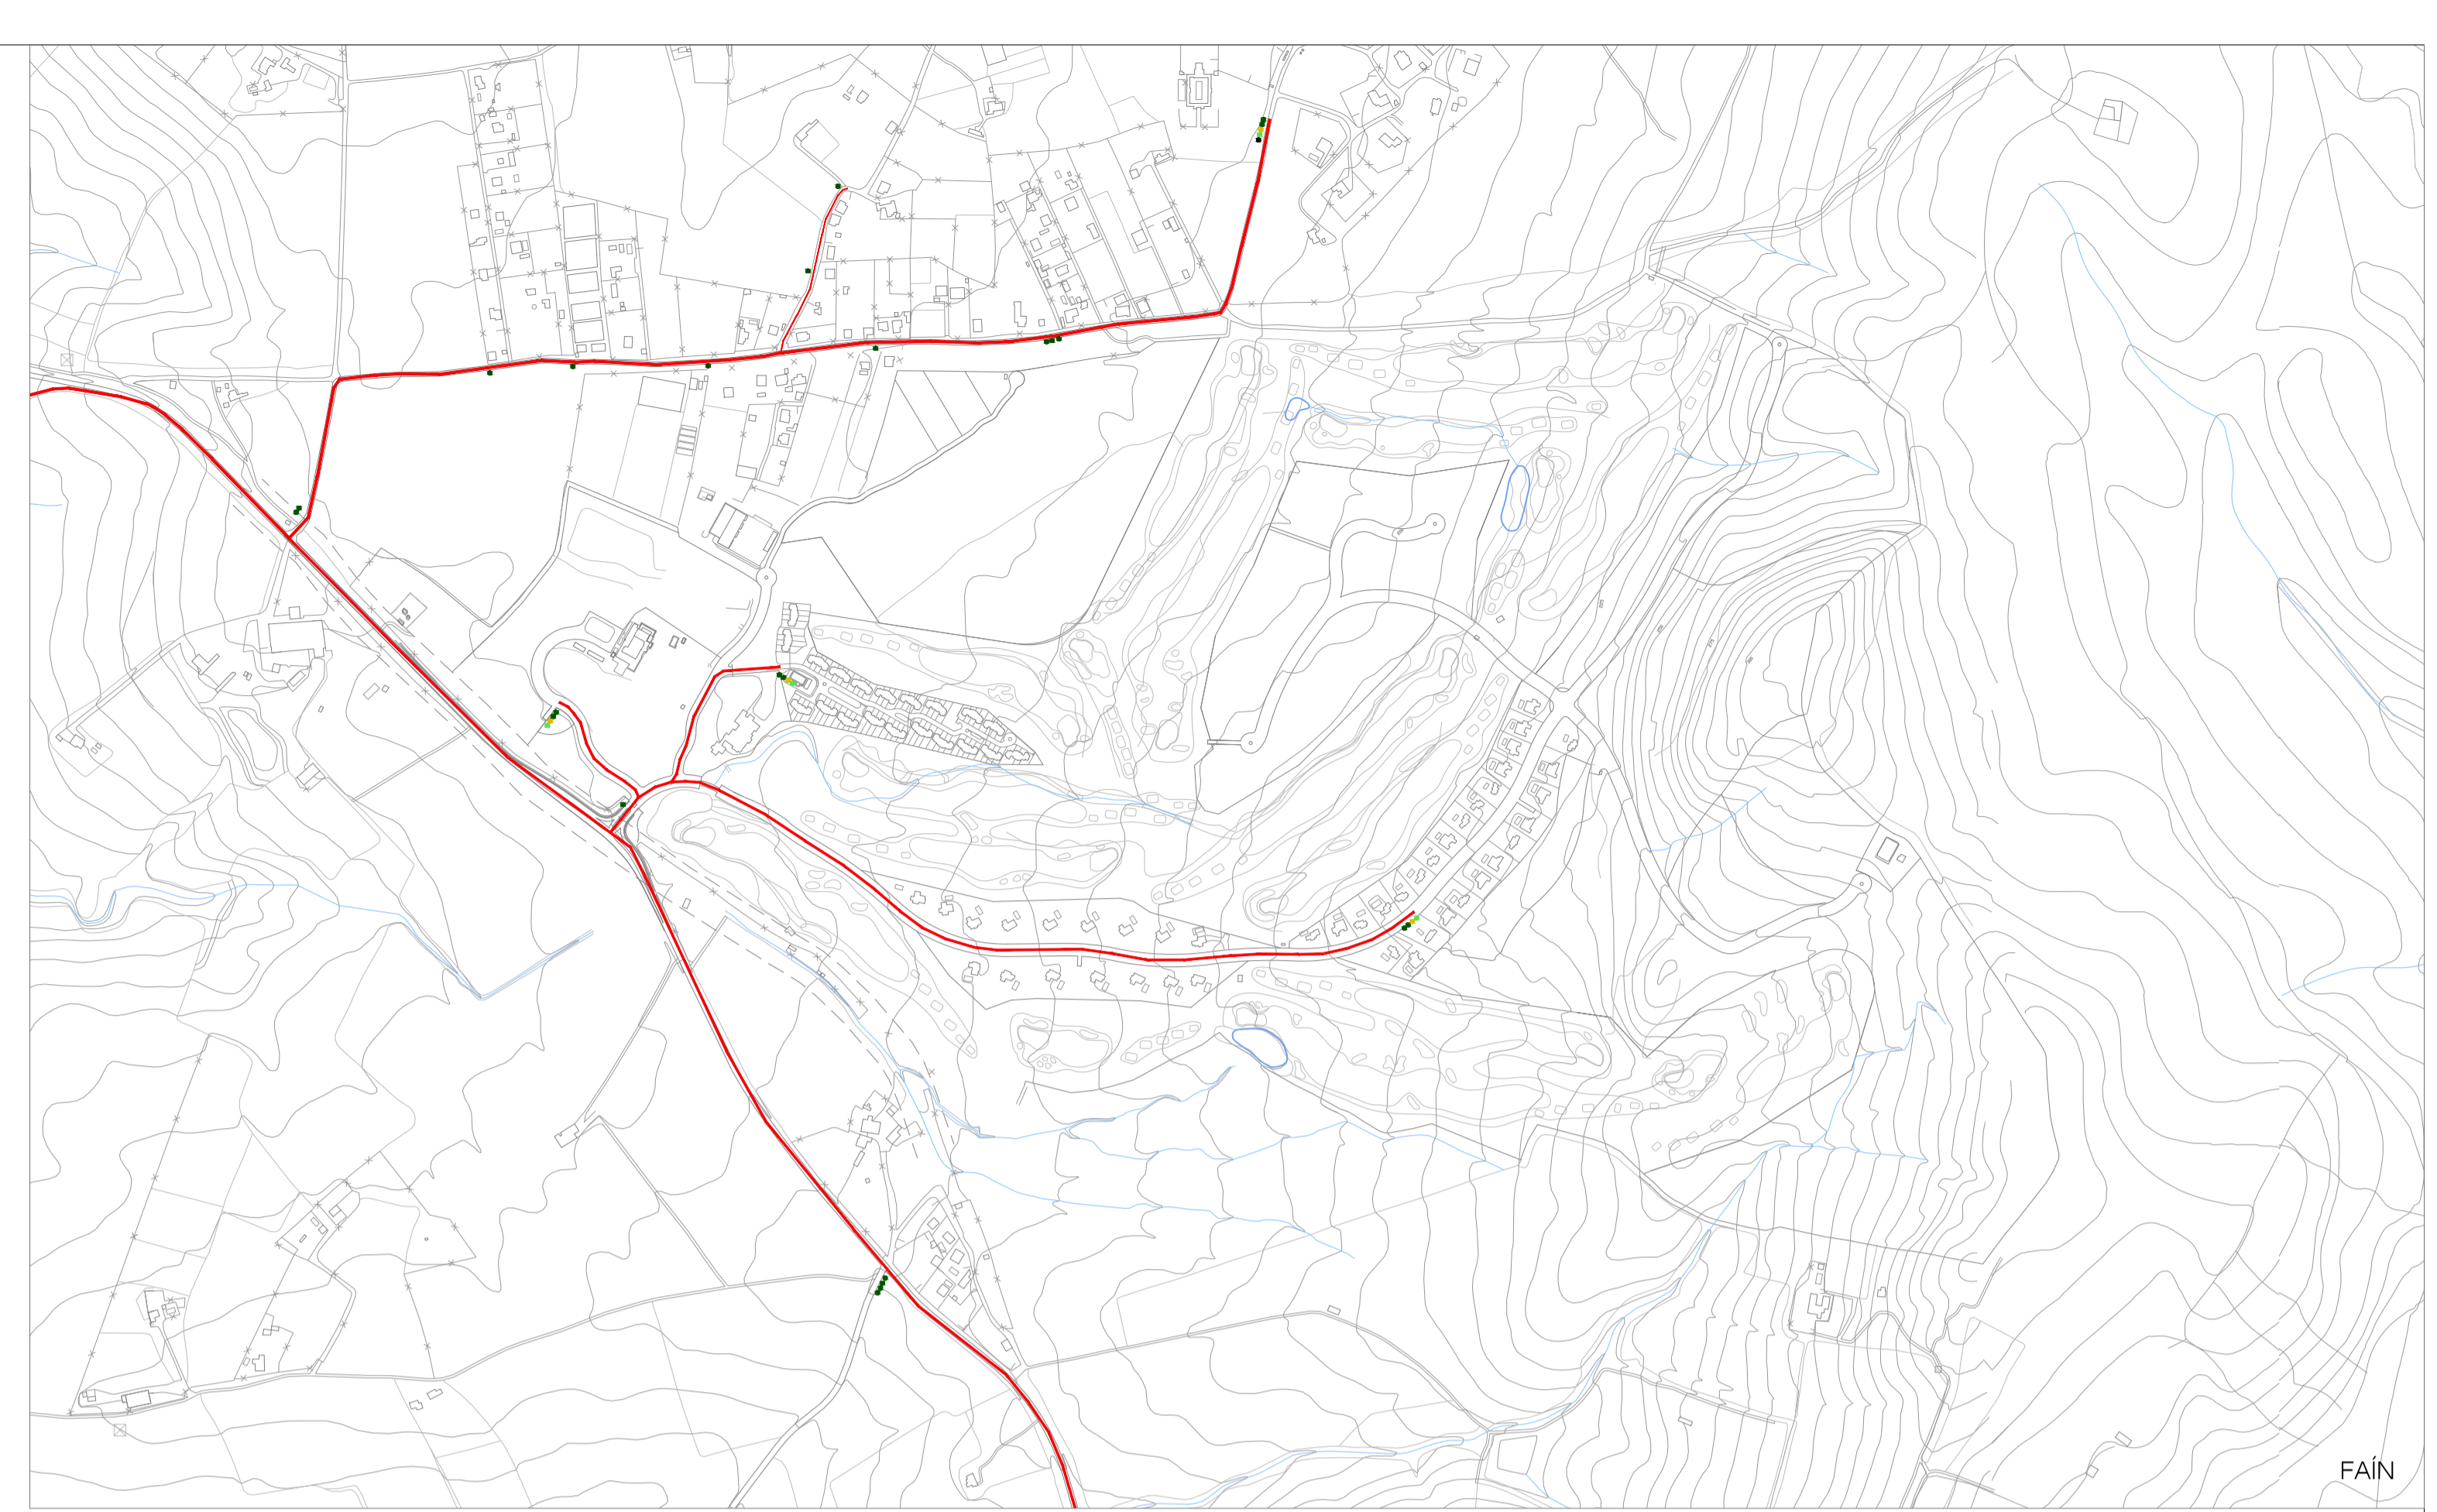


FAÍN




LAS ABIERTAS

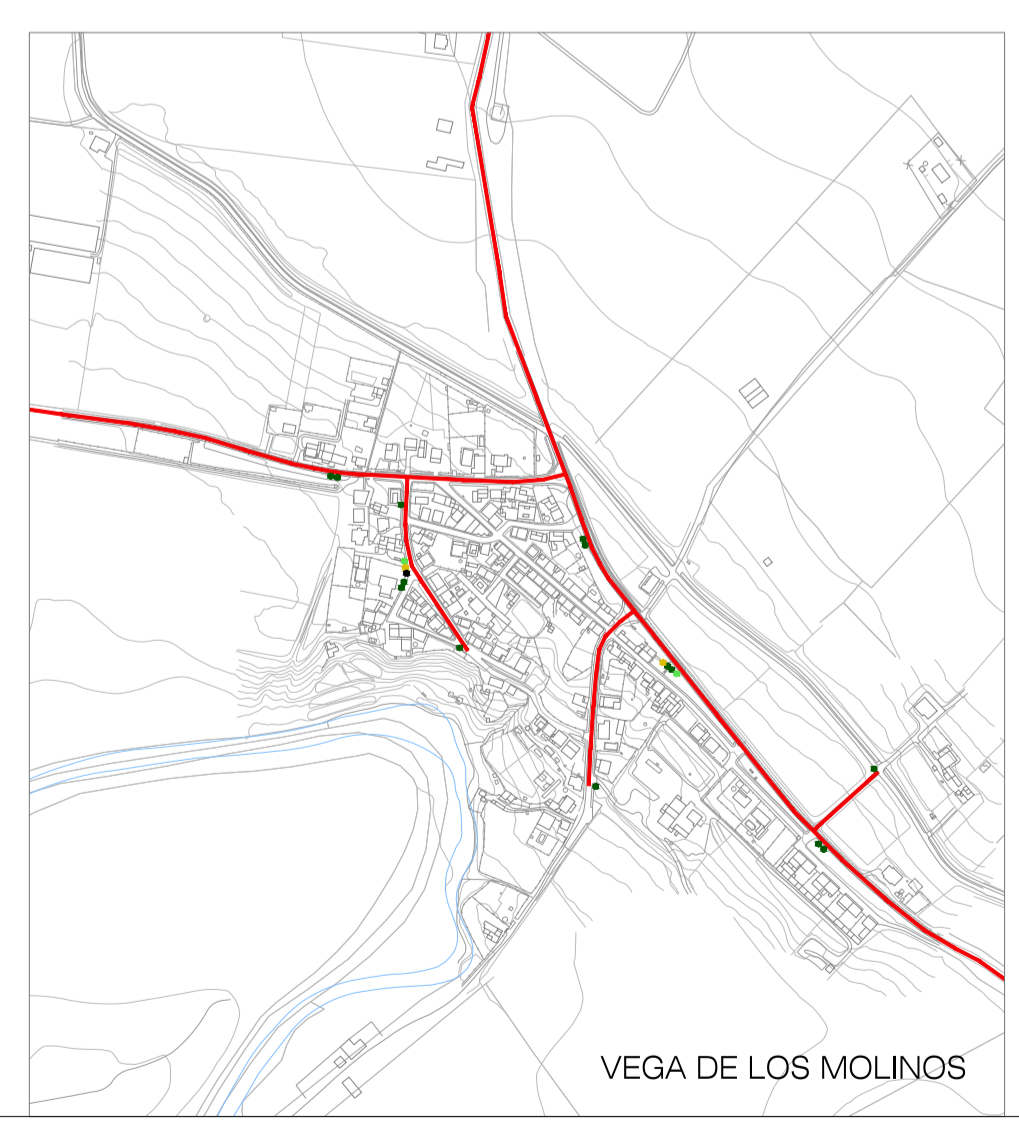


VEGA DE LOS MOLINOS

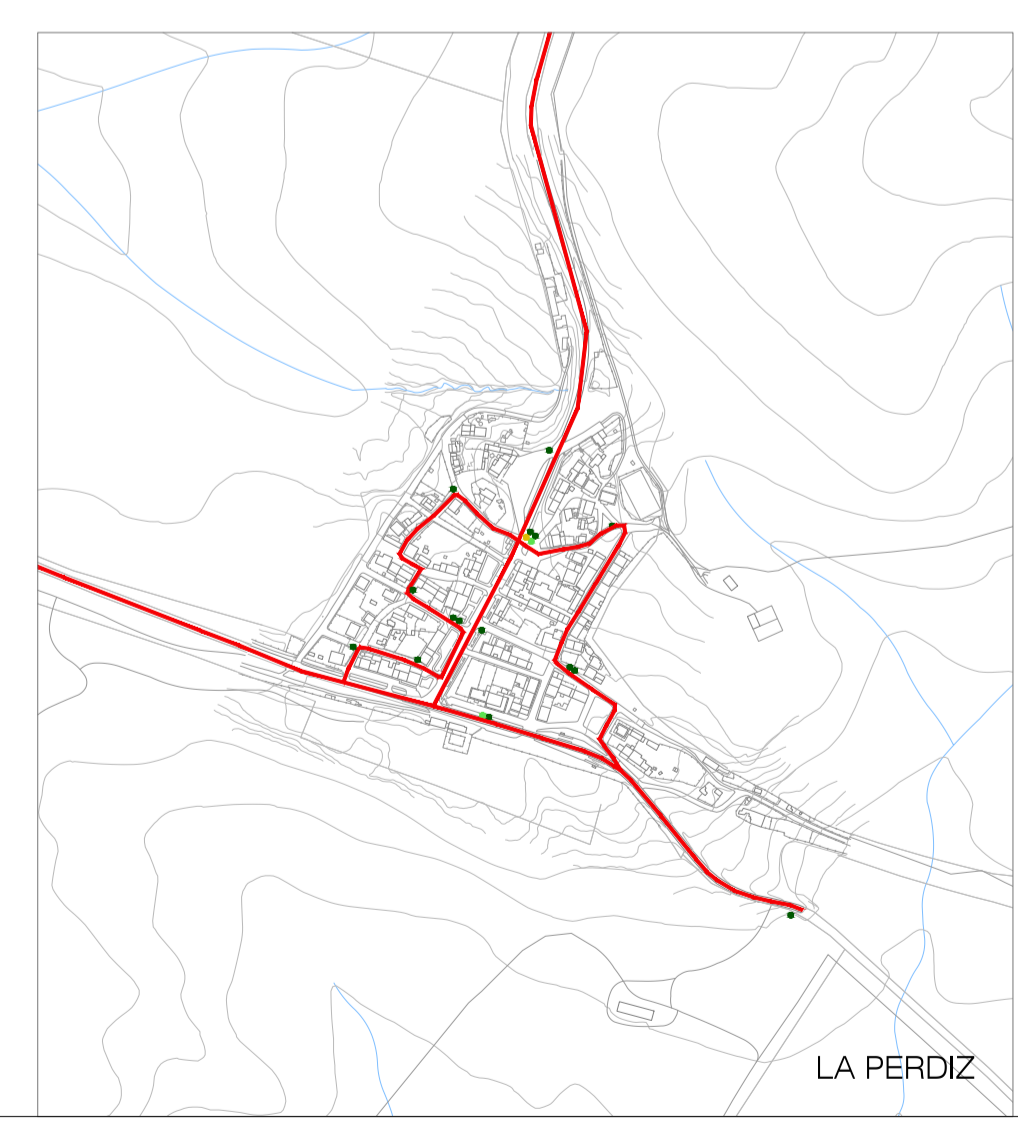

LA PERDIZ

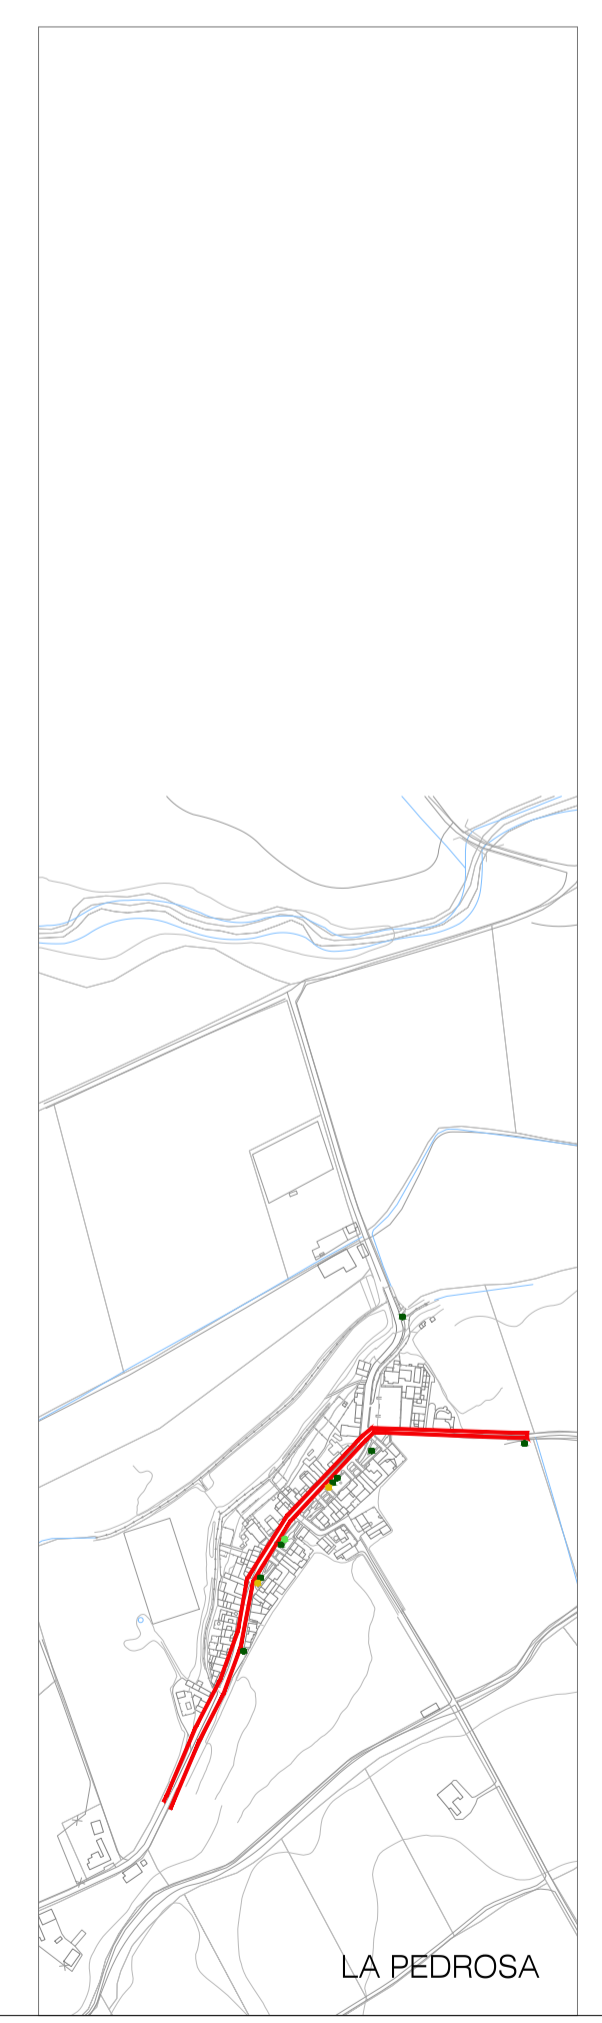

LA PEDROSA

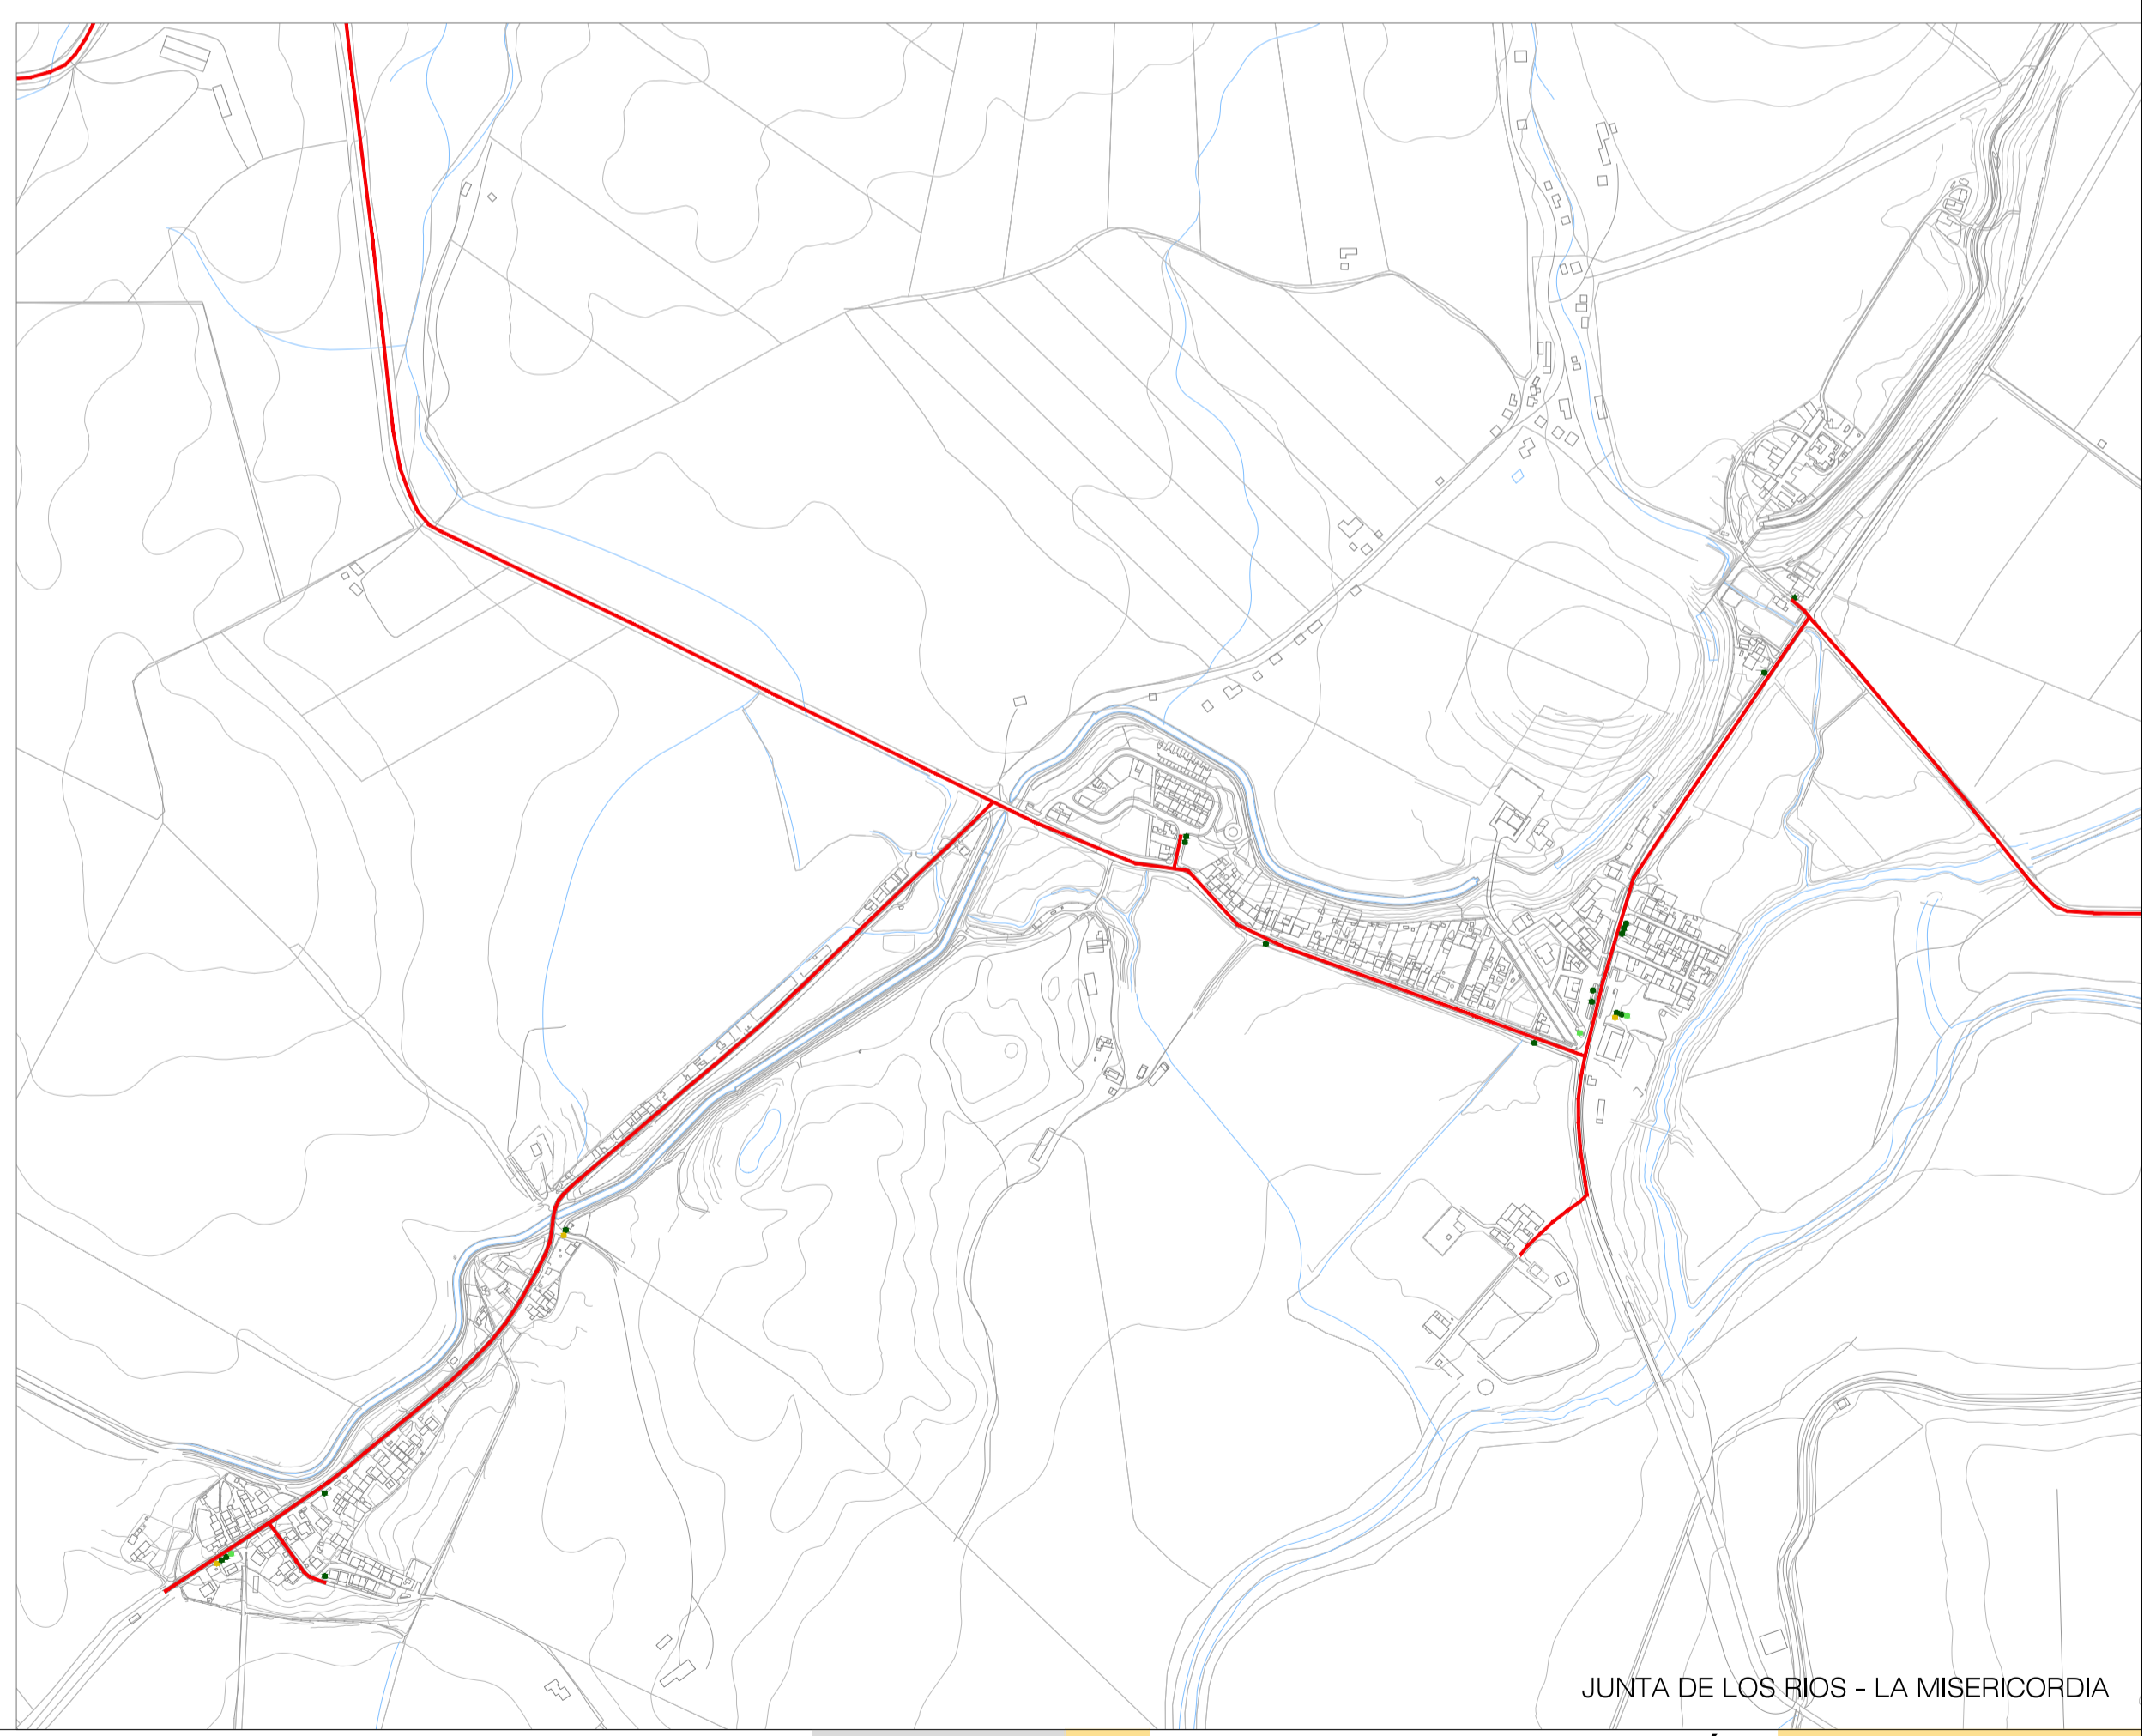

JUNTA DE LOS RÍOS - LA MISERICORDIA

RECORRIDOS DE RECOGIDA	CONTENEDORES	ZONAS DE GESTIÓN DE RESIDUOS
ITINERARIO	RESIDUOS URBANOS	PUNTO LÍMPIO
	ENVASES	VERTEDERO
	VIDRIO	
	PAPEL - CARTÓN	

DILIGENCIA: El presente documento de Avance de la Revisión de Plan General de Ordenación Urbánica de Arcos de la Frontera fue aprobado por el Excmo. Ayuntamiento Pleno en sesión de fecha 30 de Junio de 2.014.

EL SECRETARIO GENERAL. Fdo: Bernardo Muñoz Pérez



PLANOS DE INFORMACIÓN

INFRAESTRUCTURAS Y SERVICIOS BÁSICOS
RESIDUOS URBANOS, RECICLAJE Y VERTEDEROS
NÚCLEOS SECUNDARIOS

4.7

Plan General Ordenación Urbánica

AVANCE Arcos de la Frontera