

ÁREAS DE ESPECIAL IDENTIDAD PAISAJÍSTICA	SUELO NO URBANIZABLE	OTROS
ZONA DE VISIÓN PRÓXIMA	SNU DE ESPECIAL PROTECCIÓN	LÍMITE TÉRMINO MUNICIPAL
ZONA DE VISIÓN MEDIA	SNU DE CARÁCTER RURAL O NATURAL	SUELO URBANO
ZONA DE VISIÓN LEJANA		SUELO URBANIZABLE
ZONA DE VISIÓN DE FONDO ESCÉNICO		RÍOS Y EMBALSES
		CARRETERA

DILIGENCIA: El presente documento de Avance de la Revisión de Plan General de Ordenación Urbanística de Arcos de la Frontera fue aprobado por el Excmo. Ayuntamiento Pleno en sesión de fecha 30 de Junio de 2.014.

EL SECRETARIO GENERAL, Fdo: Bernardo Muñoz Pérez

PLANOS DE ORDENACIÓN


3.1 ÁREAS DE ESPECIAL IDENTIDAD PAISAJÍSTICA

TÉRMINO MUNICIPAL

Ordenación Urbanística

Plan General


Arcos de la Frontera

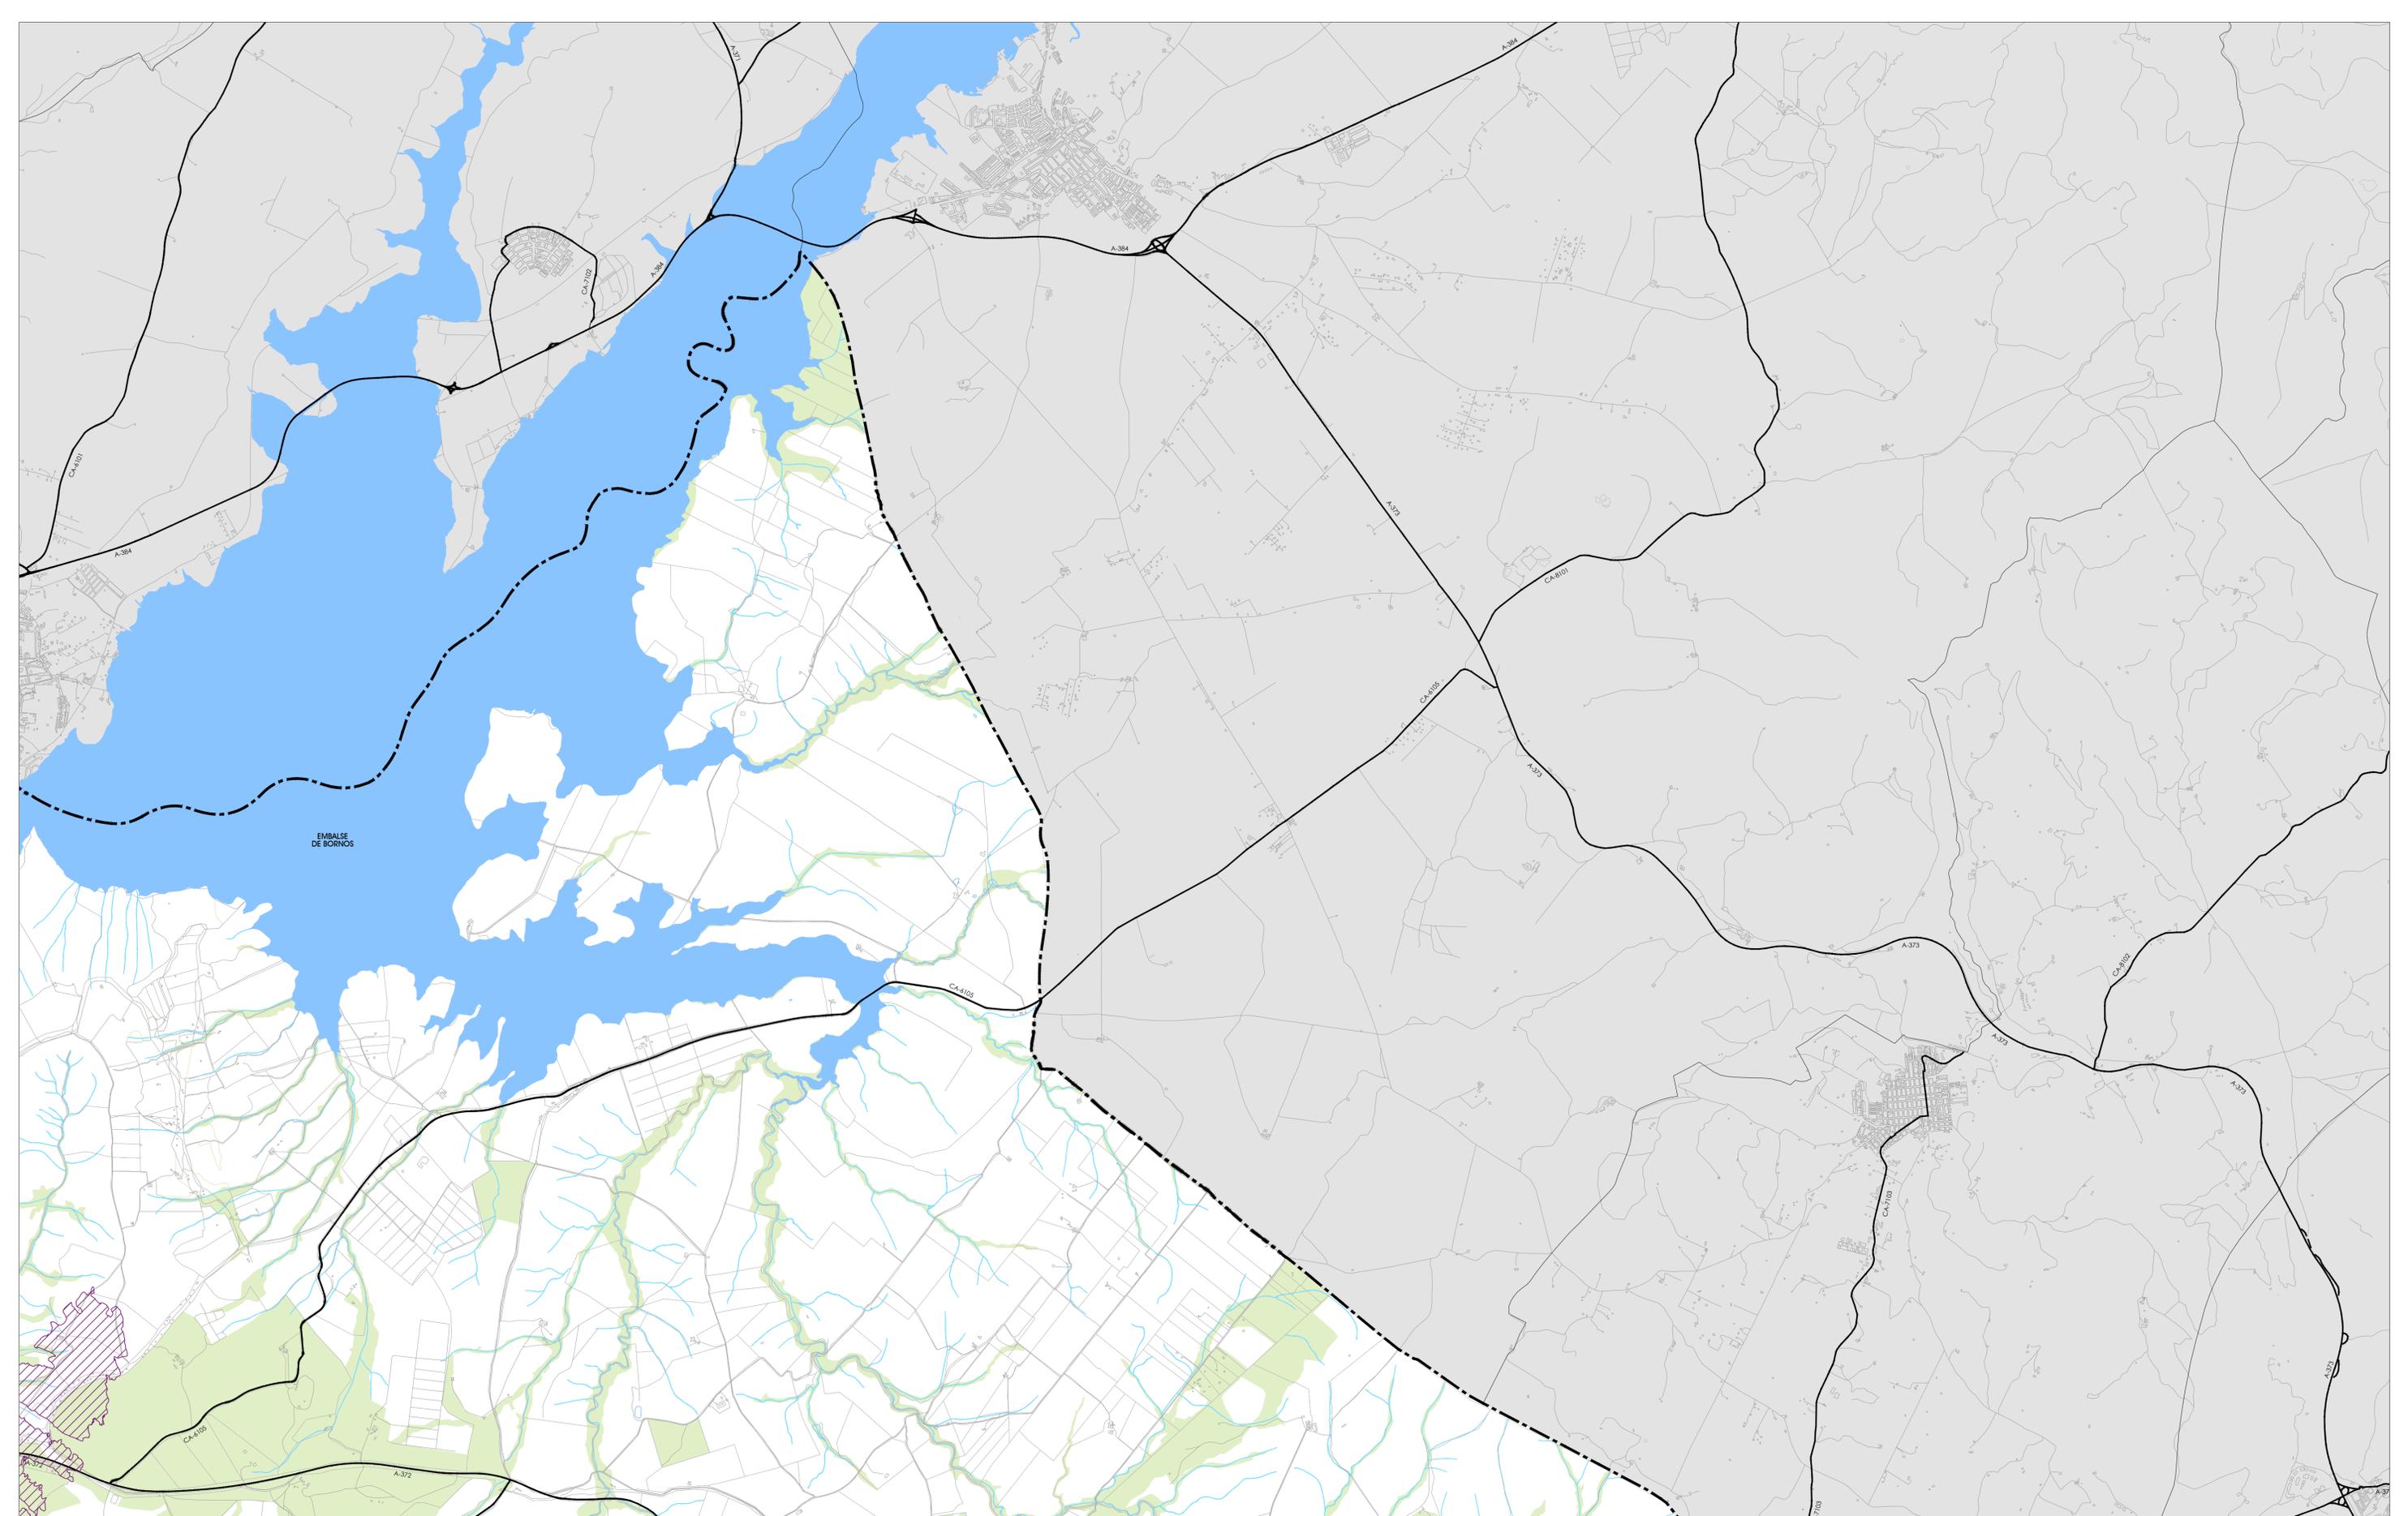

ÁREAS DE ESPECIAL IDENTIDAD PAISAJÍSTICA	SUELO NO URBANIZABLE	OTROS
ZONA DE VISIÓN PRÓXIMA	SNU DE ESPECIAL PROTECCIÓN	LÍMITE TÉRMINO MUNICIPAL
ZONA DE VISIÓN MEDIA	SNU DE CARÁCTER RURAL O NATURAL	SUELO URBANO
ZONA DE VISIÓN LEJANA		SUELO URBANIZABLE
ZONA DE VISIÓN DE FONDO ESCÉNICO		RÍOS Y EMBALSES
		CARRETERA

DILIGENCIA: El presente documento de Avance de la Revisión de Plan General de Ordenación Urbanística de Arcos de la Frontera fue aprobado por el Excmo. Ayuntamiento Pleno en sesión de fecha 30 de Junio de 2.014.

EL SECRETARIO GENERAL. Fdo: Bernardo Muñoz Pérez

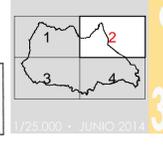


PLANOS DE ORDENACIÓN

3.1 ÁREAS DE ESPECIAL IDENTIDAD PAISAJÍSTICA TÉRMINO MUNICIPAL


AVANCE

Ordenación Urbanística
Plan General
 Arcos de la Frontera

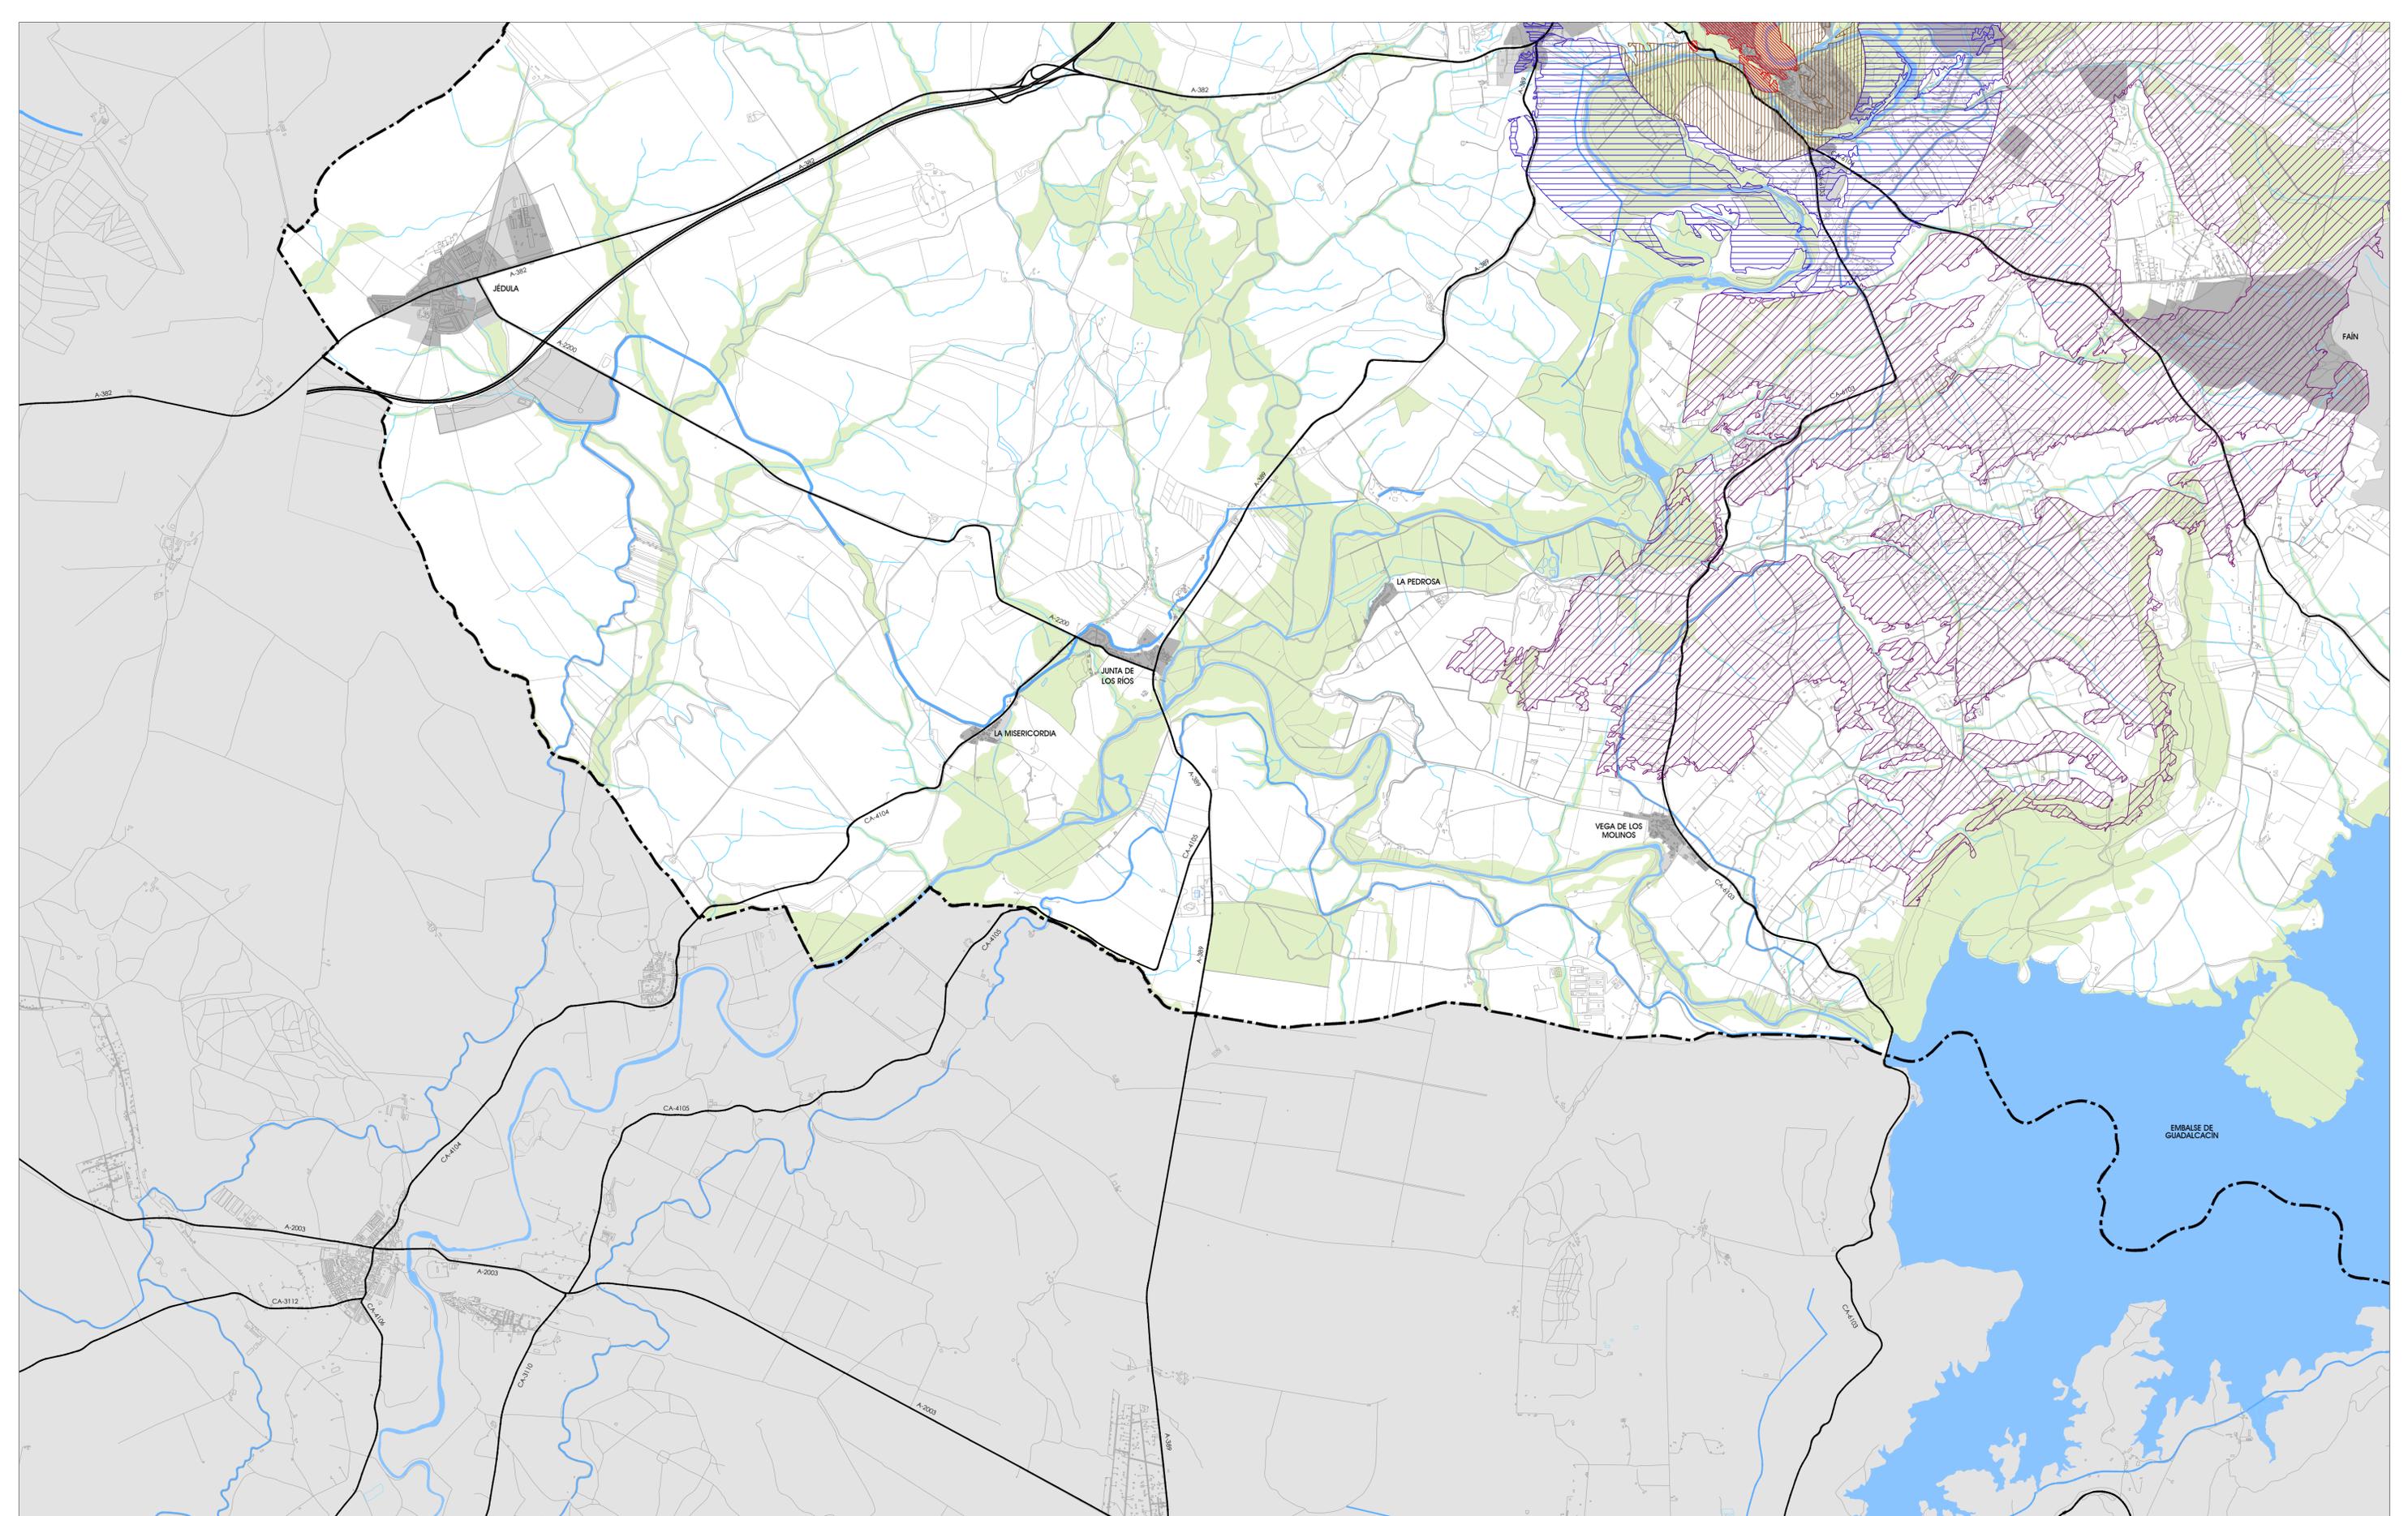

ÁREAS DE ESPECIAL IDENTIDAD PAISAJÍSTICA	SUELO NO URBANIZABLE	OTROS
ZONA DE VISIÓN PRÓXIMA	SNU DE ESPECIAL PROTECCIÓN	LÍMITE TÉRMINO MUNICIPAL
ZONA DE VISIÓN MEDIA	SNU DE CARÁCTER RURAL O NATURAL	SUELO URBANO
ZONA DE VISIÓN LEJANA		SUELO URBANIZABLE
ZONA DE VISIÓN DE FONDO ESCÉNICO		RÍOS Y EMBALSES
		CARRETERA

DILIGENCIA: El presente documento de Avance de la Revisión de Plan General de Ordenación Urbanística de Arcos de la Frontera fue aprobado por el Excmo. Ayuntamiento Pleno en sesión de fecha 30 de Junio de 2.014.

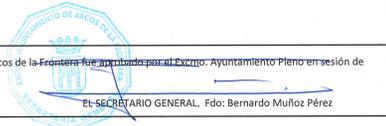

PLANOS DE ORDENACIÓN


3.1 ÁREAS DE ESPECIAL IDENTIDAD PAISAJÍSTICA
TÉRMINO MUNICIPAL

Ordenación Urbanística

Plan General

Arcos de la Frontera

A V A N C E

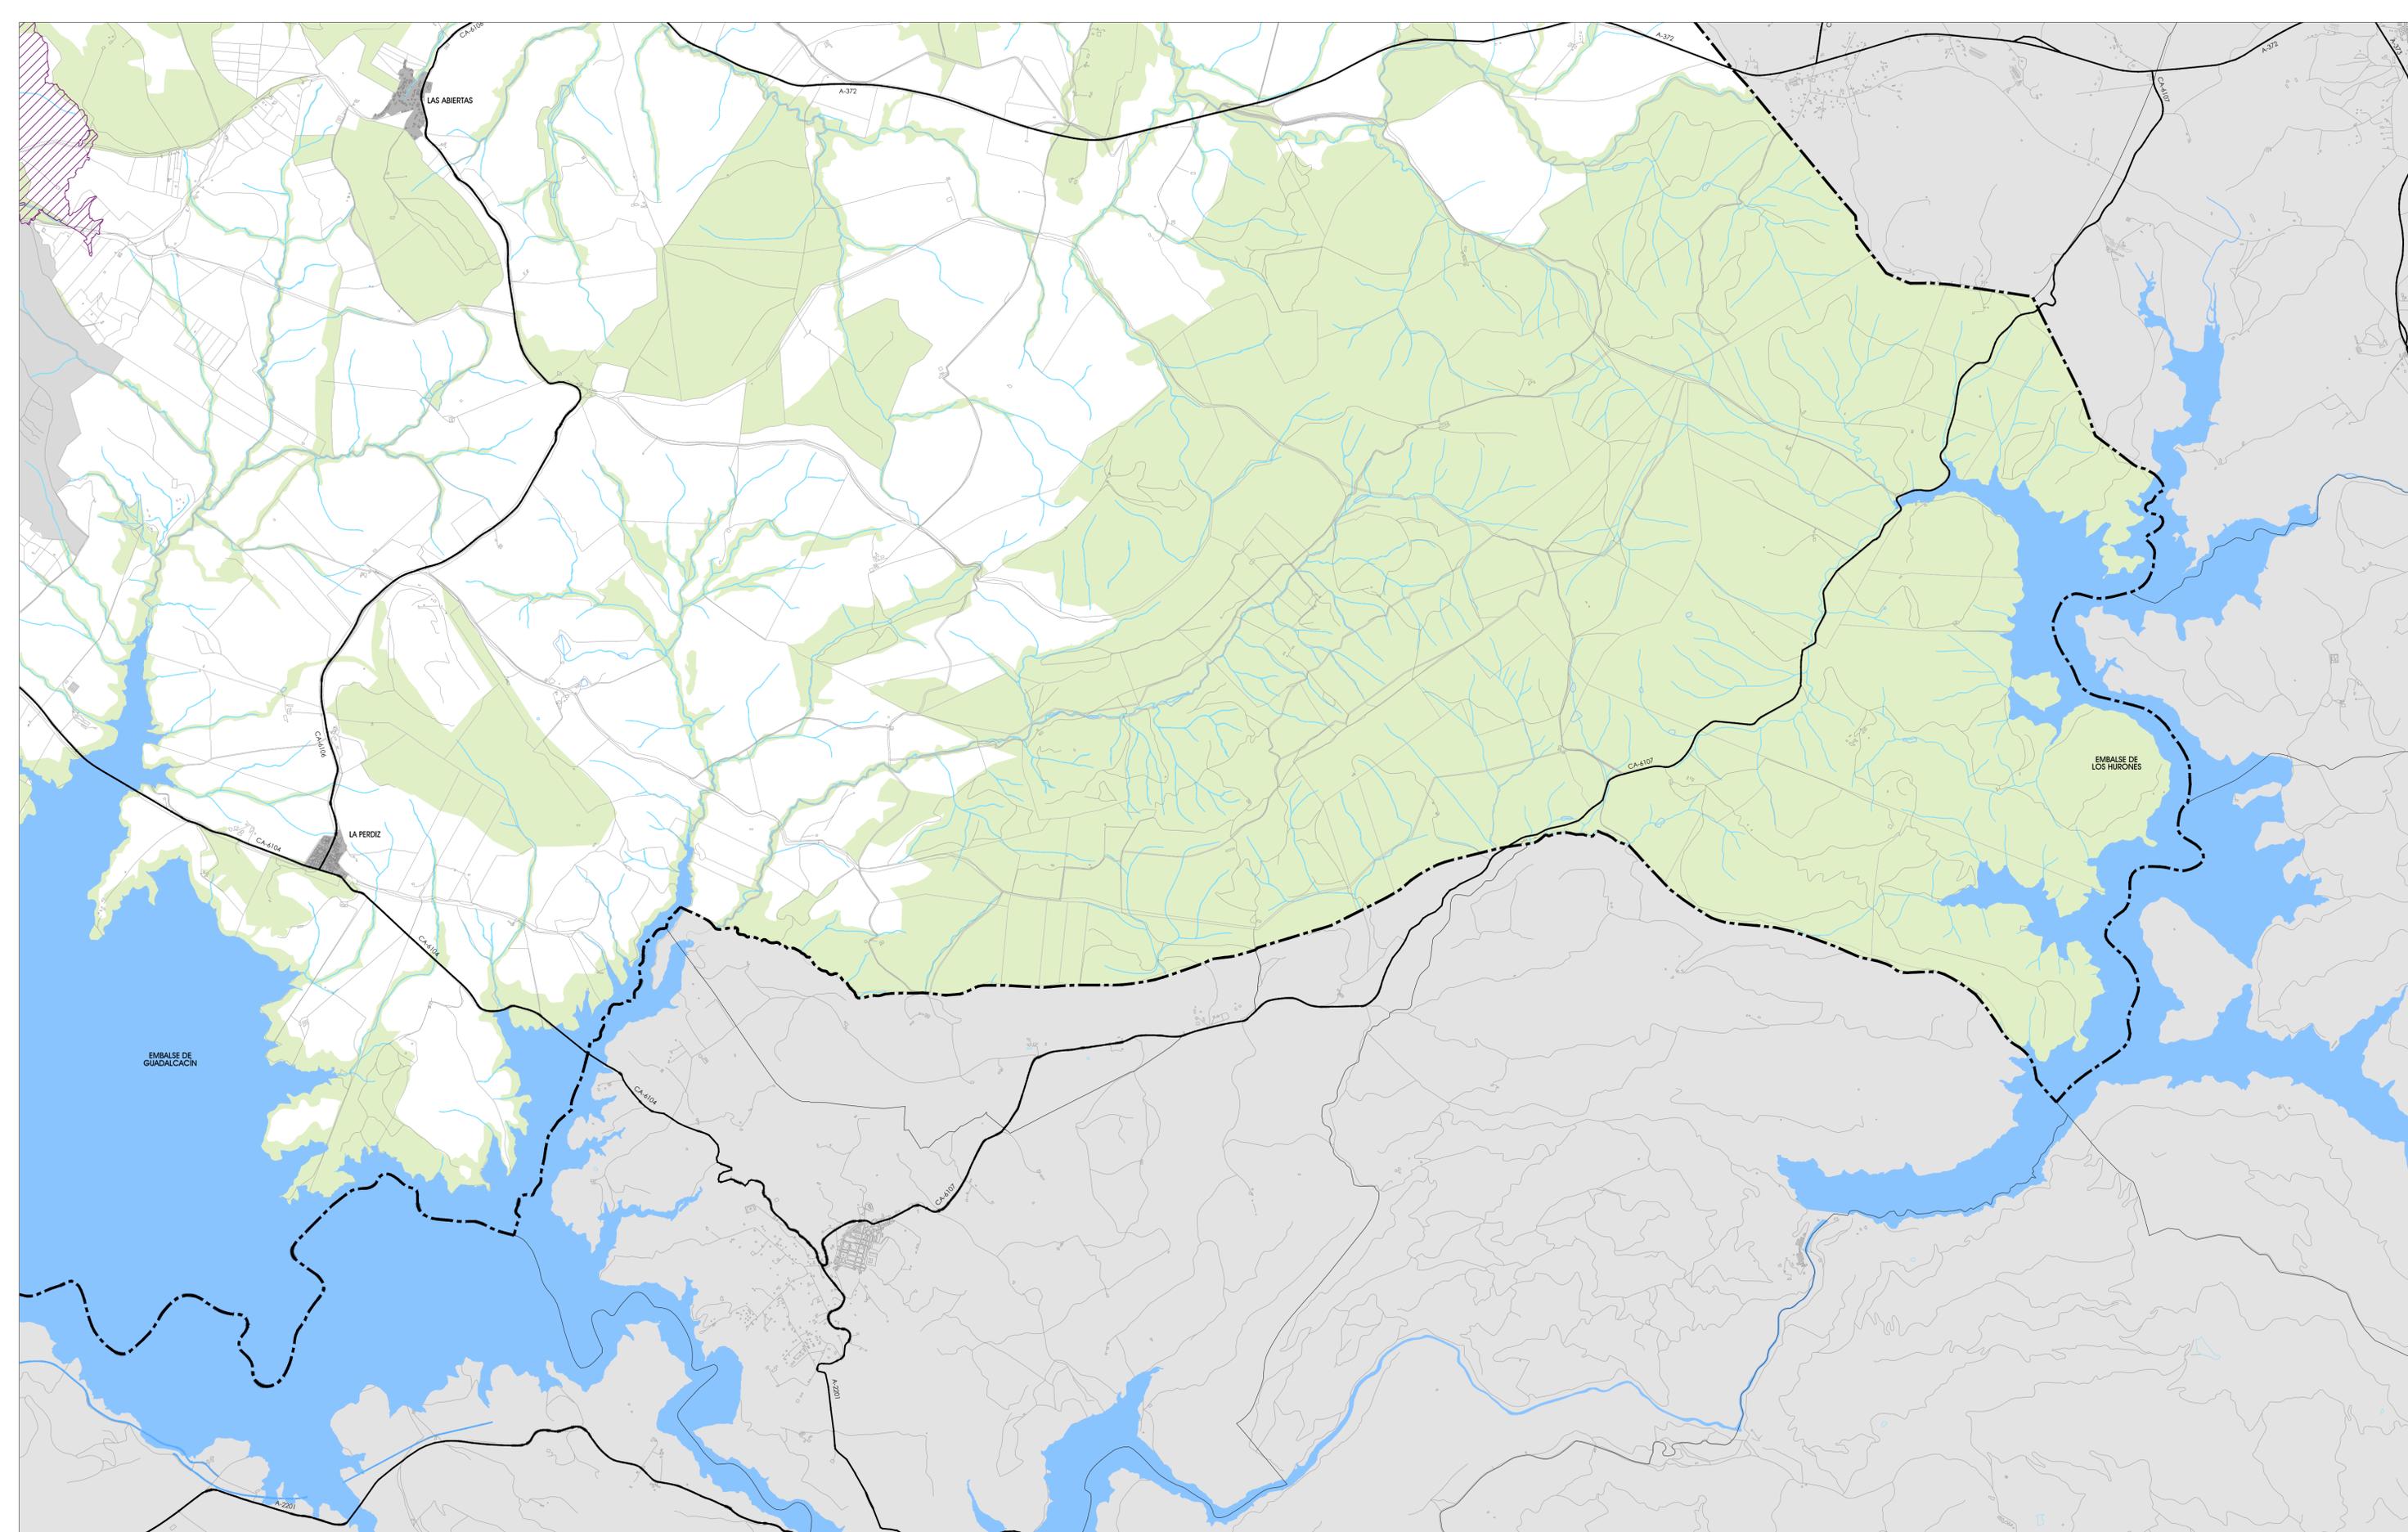

ÁREAS DE ESPECIAL IDENTIDAD PAISAJÍSTICA	SUELO NO URBANIZABLE	OTROS
ZONA DE VISIÓN PRÓXIMA	SNU DE ESPECIAL PROTECCIÓN	LÍMITE TÉRMINO MUNICIPAL
ZONA DE VISIÓN MEDIA	SNU DE CARÁCTER RURAL O NATURAL	SUELO URBANO
ZONA DE VISIÓN LEJANA		SUELO URBANIZABLE
ZONA DE VISIÓN DE FONDO ESCÉNICO		RÍOS Y EMBALSES
		CARRETERA

DILIGENCIA: El presente documento de Avance de la Revisión de Plan General de Ordenación Urbanística de Arcos de la Frontera fue aprobado por el Excmo. Ayuntamiento Pleno en sesión de fecha 30 de Junio de 2.014.



PLANOS DE ORDENACIÓN
3.1 ÁREAS DE ESPECIAL IDENTIDAD PAISAJÍSTICA
 TÉRMINO MUNICIPAL