


JÉDULA

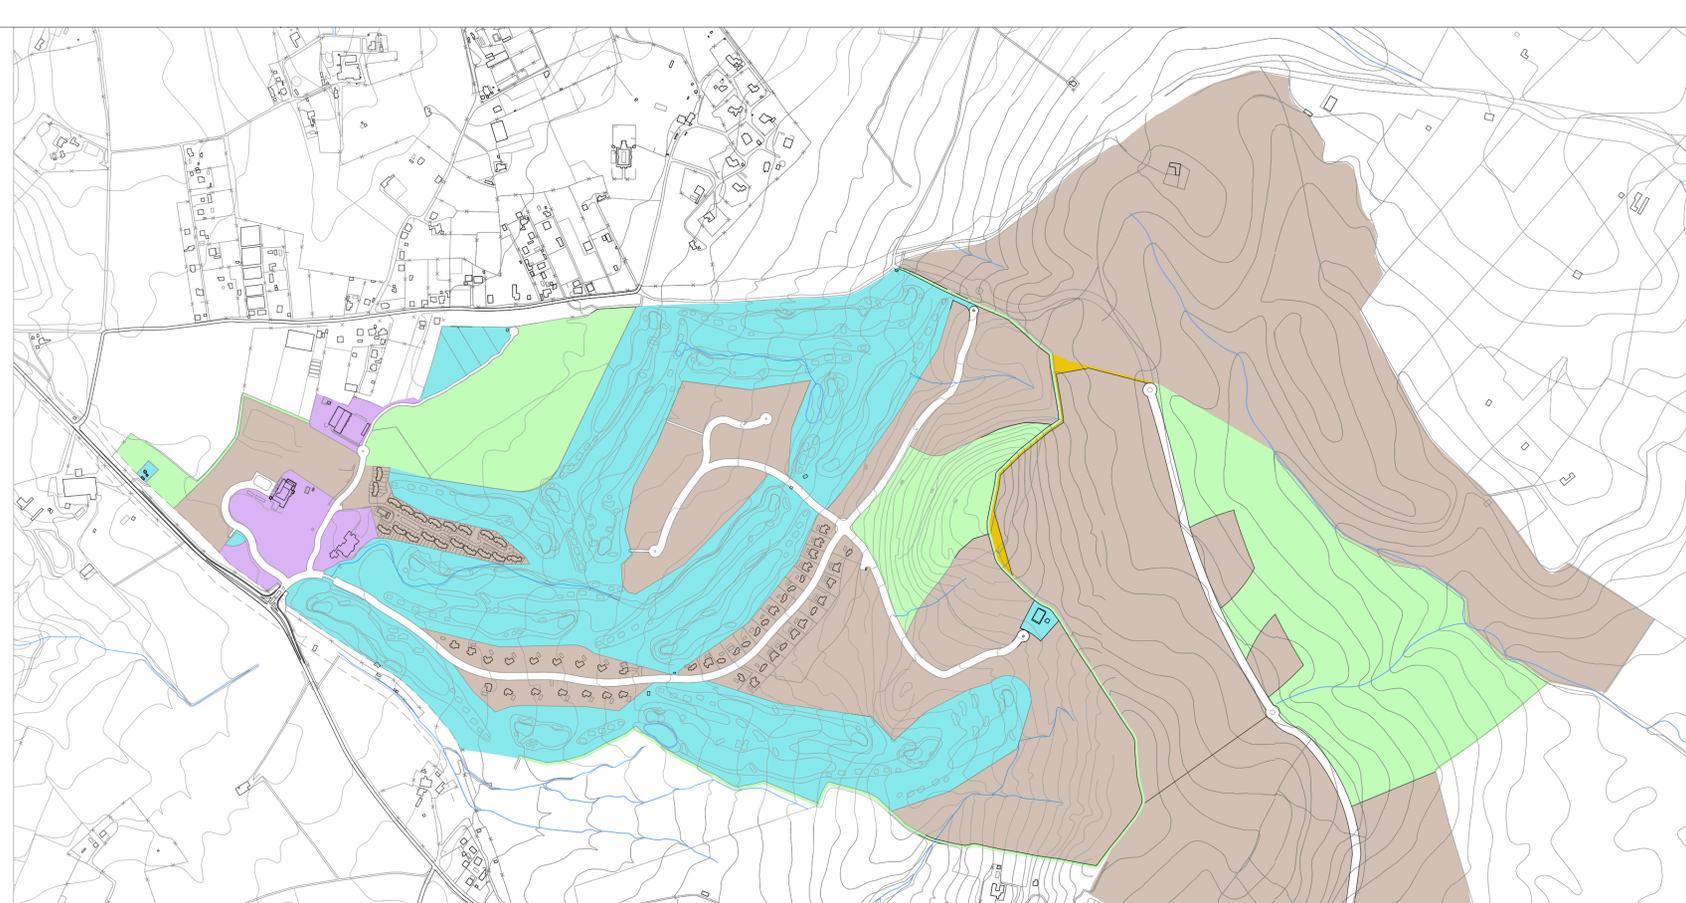

FAIN - POSTUERO



LA MISERICORDIA



LA PEDROSA




LAS ABIERTAS



VEGA DE LOS MOLINOS




LA PERDIZ

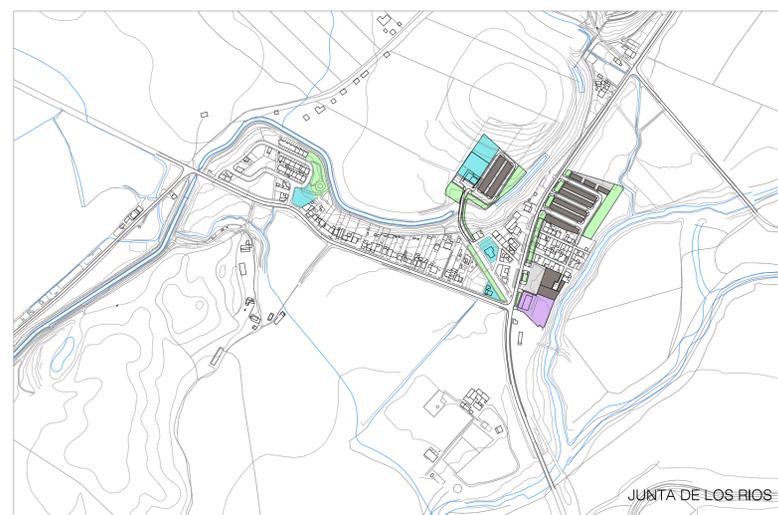

JUNTA DE LOS RIOS

- USOS PORMENORIZADOS ORIENTATIVOS
- RESIDENCIAL
  - TURÍSTICO
  - TERCIARIO
  - INDUSTRIAL
  - SISTEMA INFRAESTRUCTURAS
  - EQUIPAMENTOS
  - ESPACIOS LIBRES

**DILIGENCIA:** El presente documento de Avance de la Revisión de Plan General de Ordenación Urbanística de Arcos de la Frontera fue aprobado por el Excmo. Ayuntamiento Pleno en sesión de fecha 30 de Junio de 2.014.

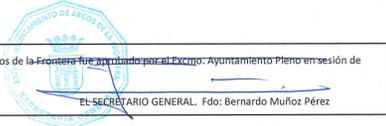

EL SECRETARIO GENERAL. Fdo: Bernardo Muñoz Pérez



PLANOS DE ORDENACIÓN

5.2 PROPUESTA ORIENTATIVA NÚCLEOS SECUNDARIOS

AVANCE

