



JÉDULA




FAÍN

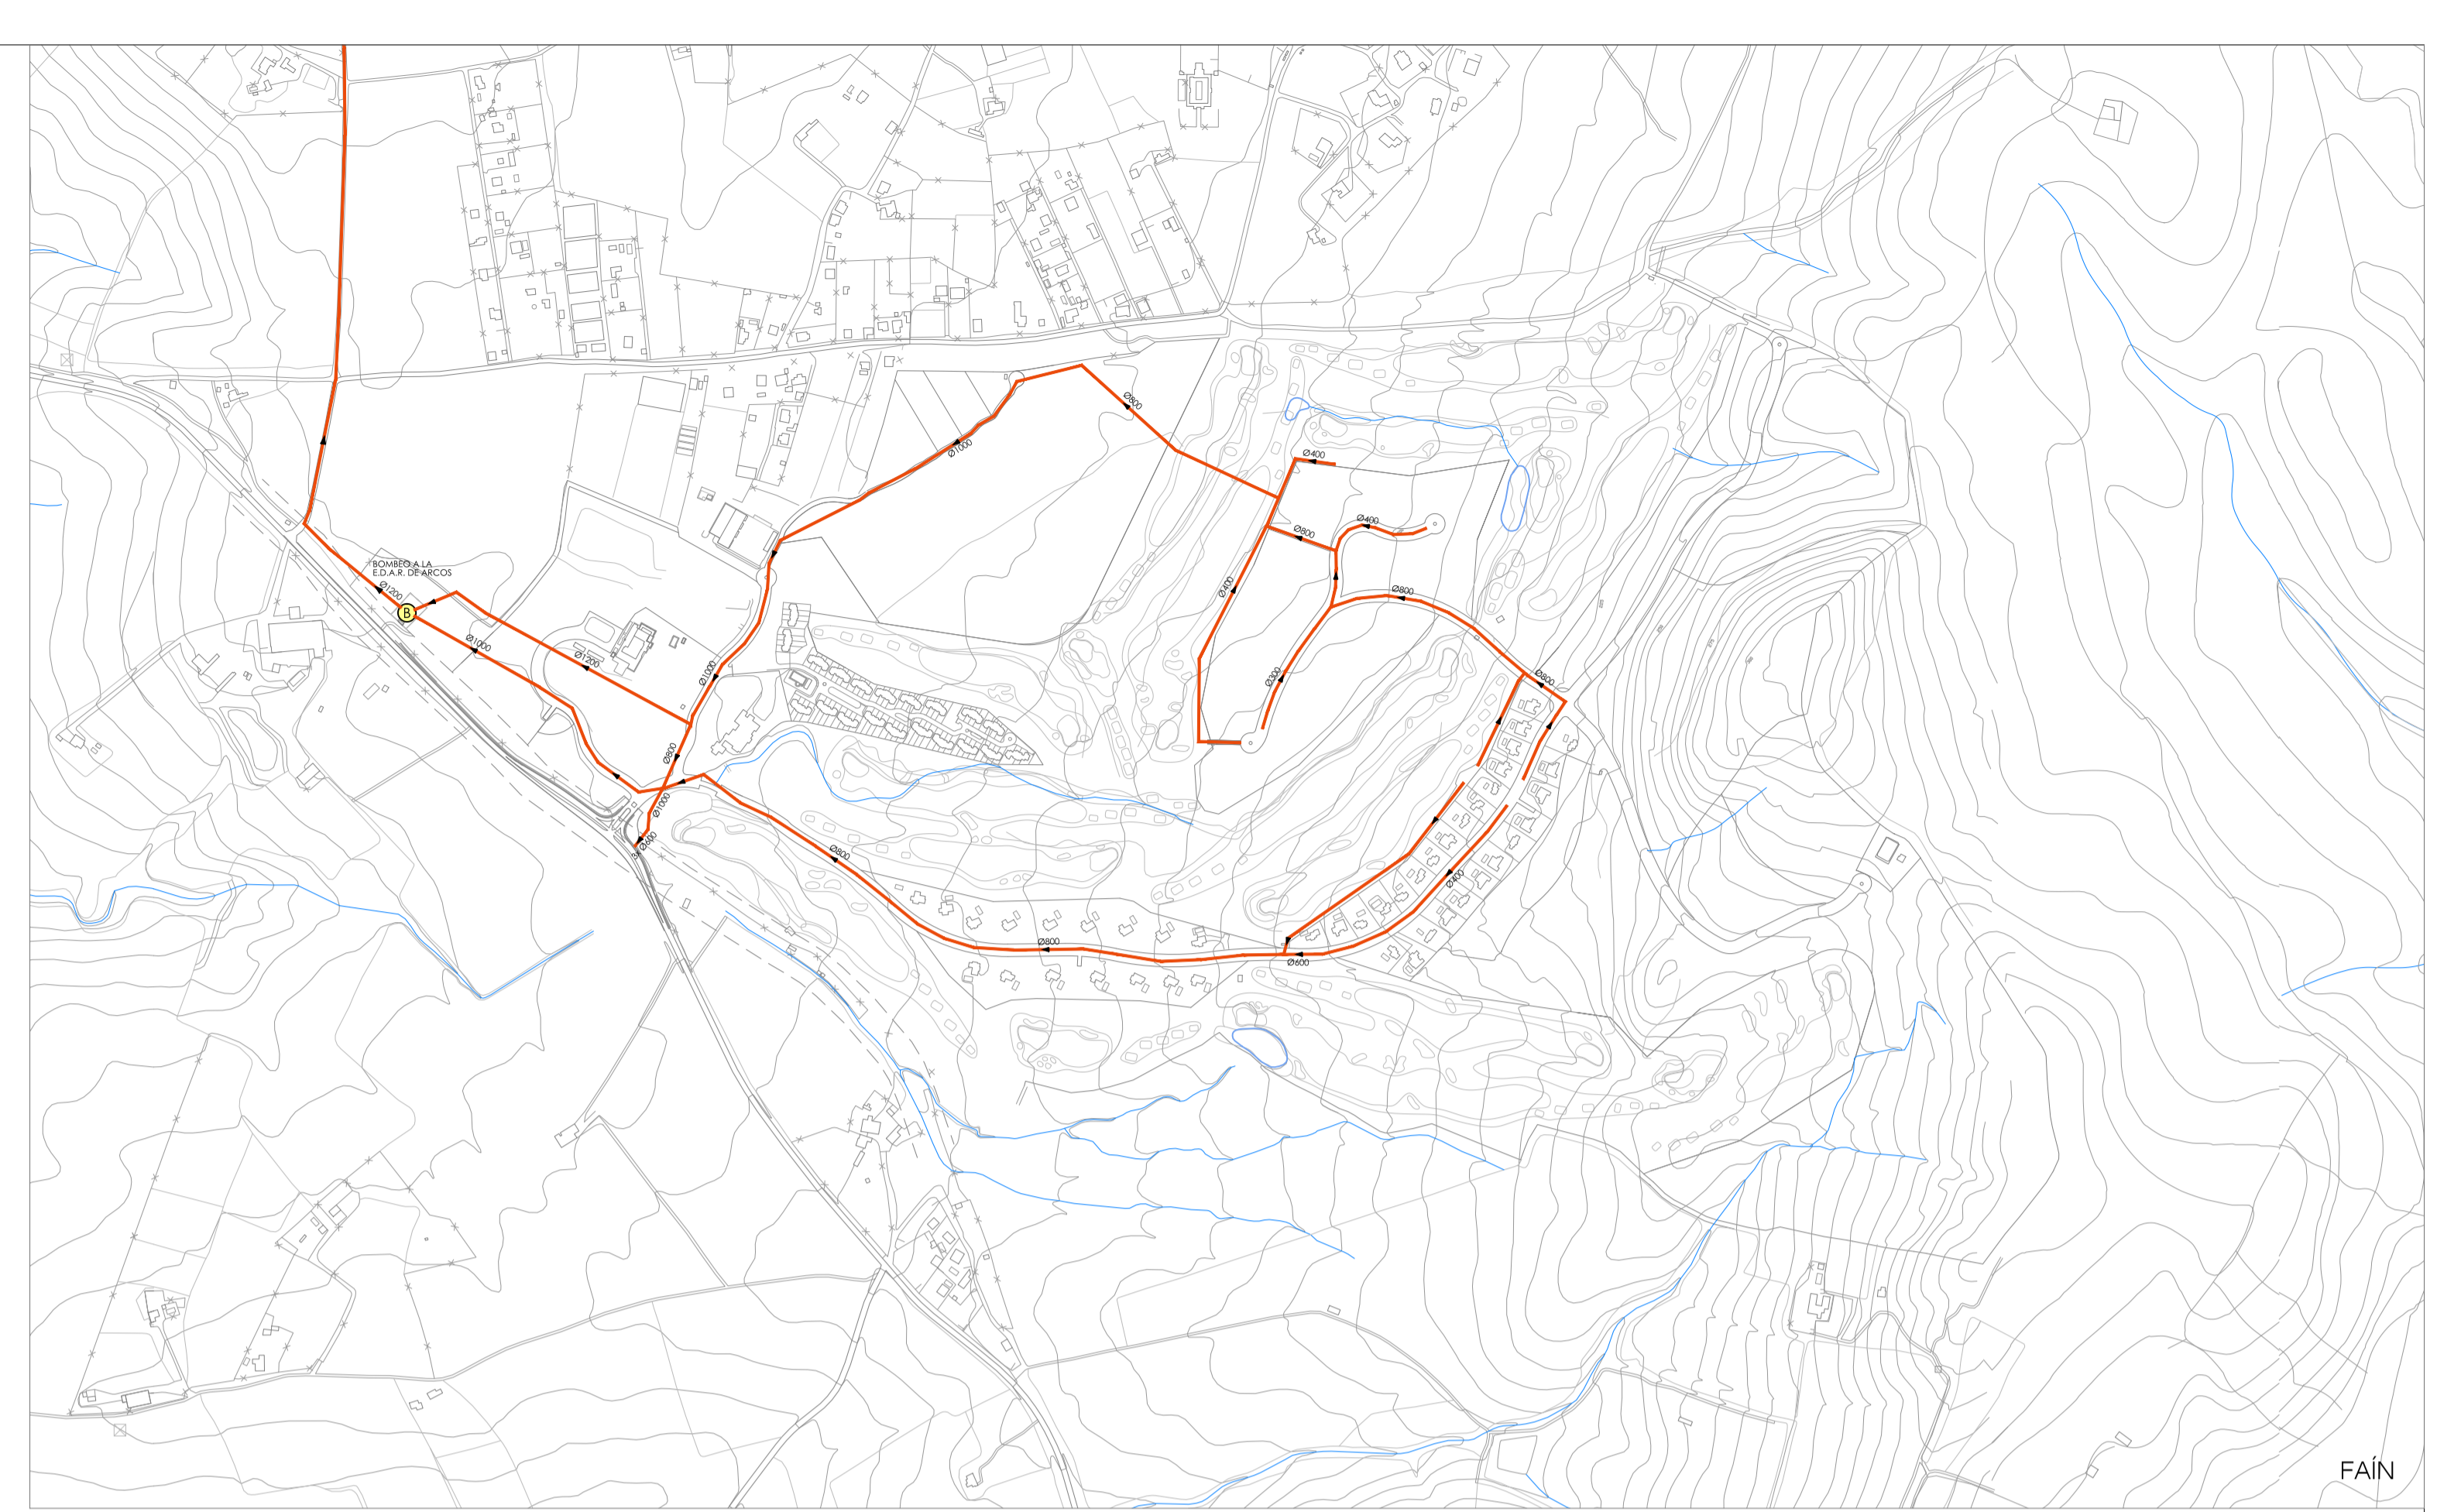


LAS ABIERTAS

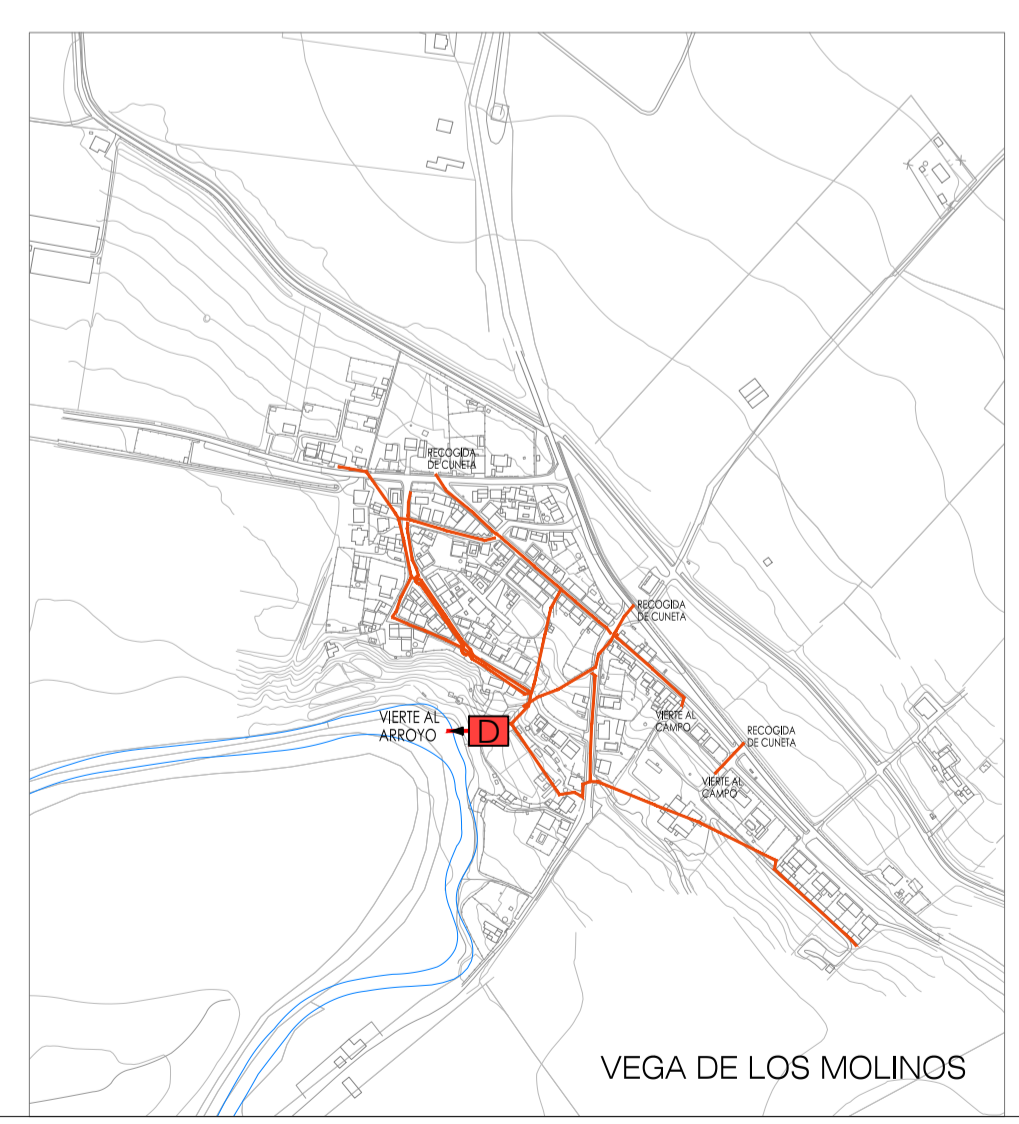


VEGA DE LOS MOLINOS

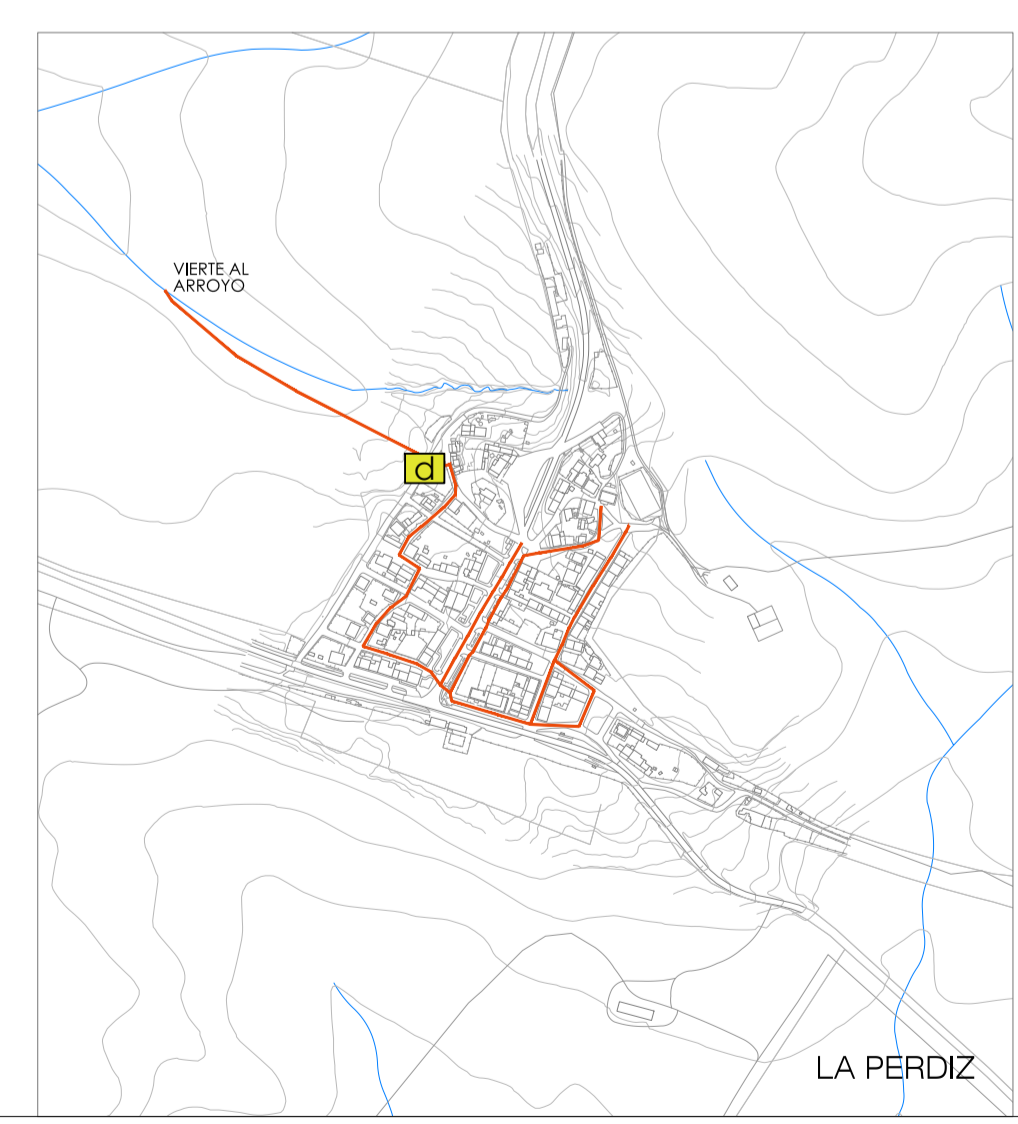

LA PERDIZ

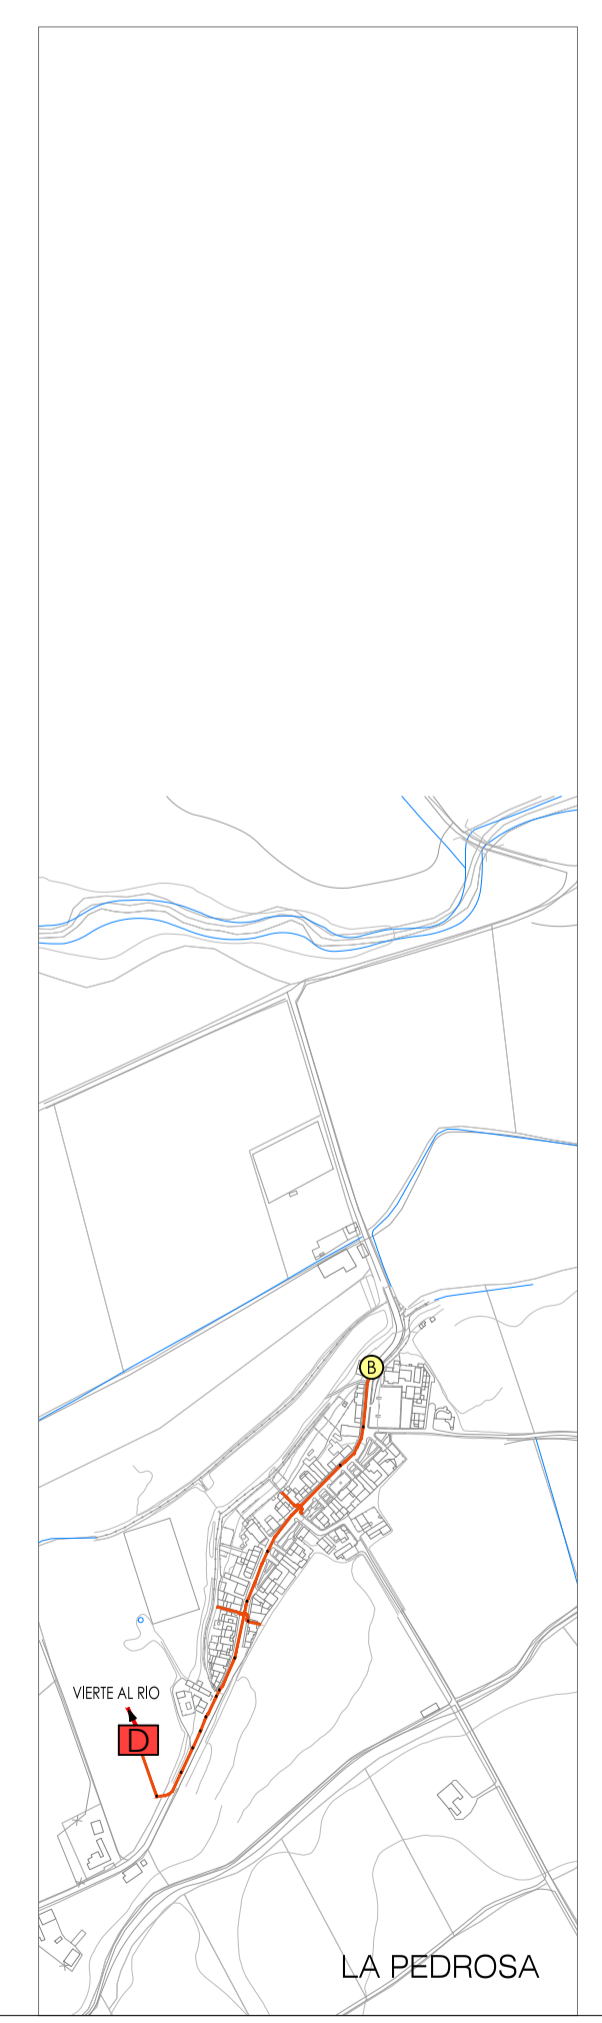


LA PEDROSA

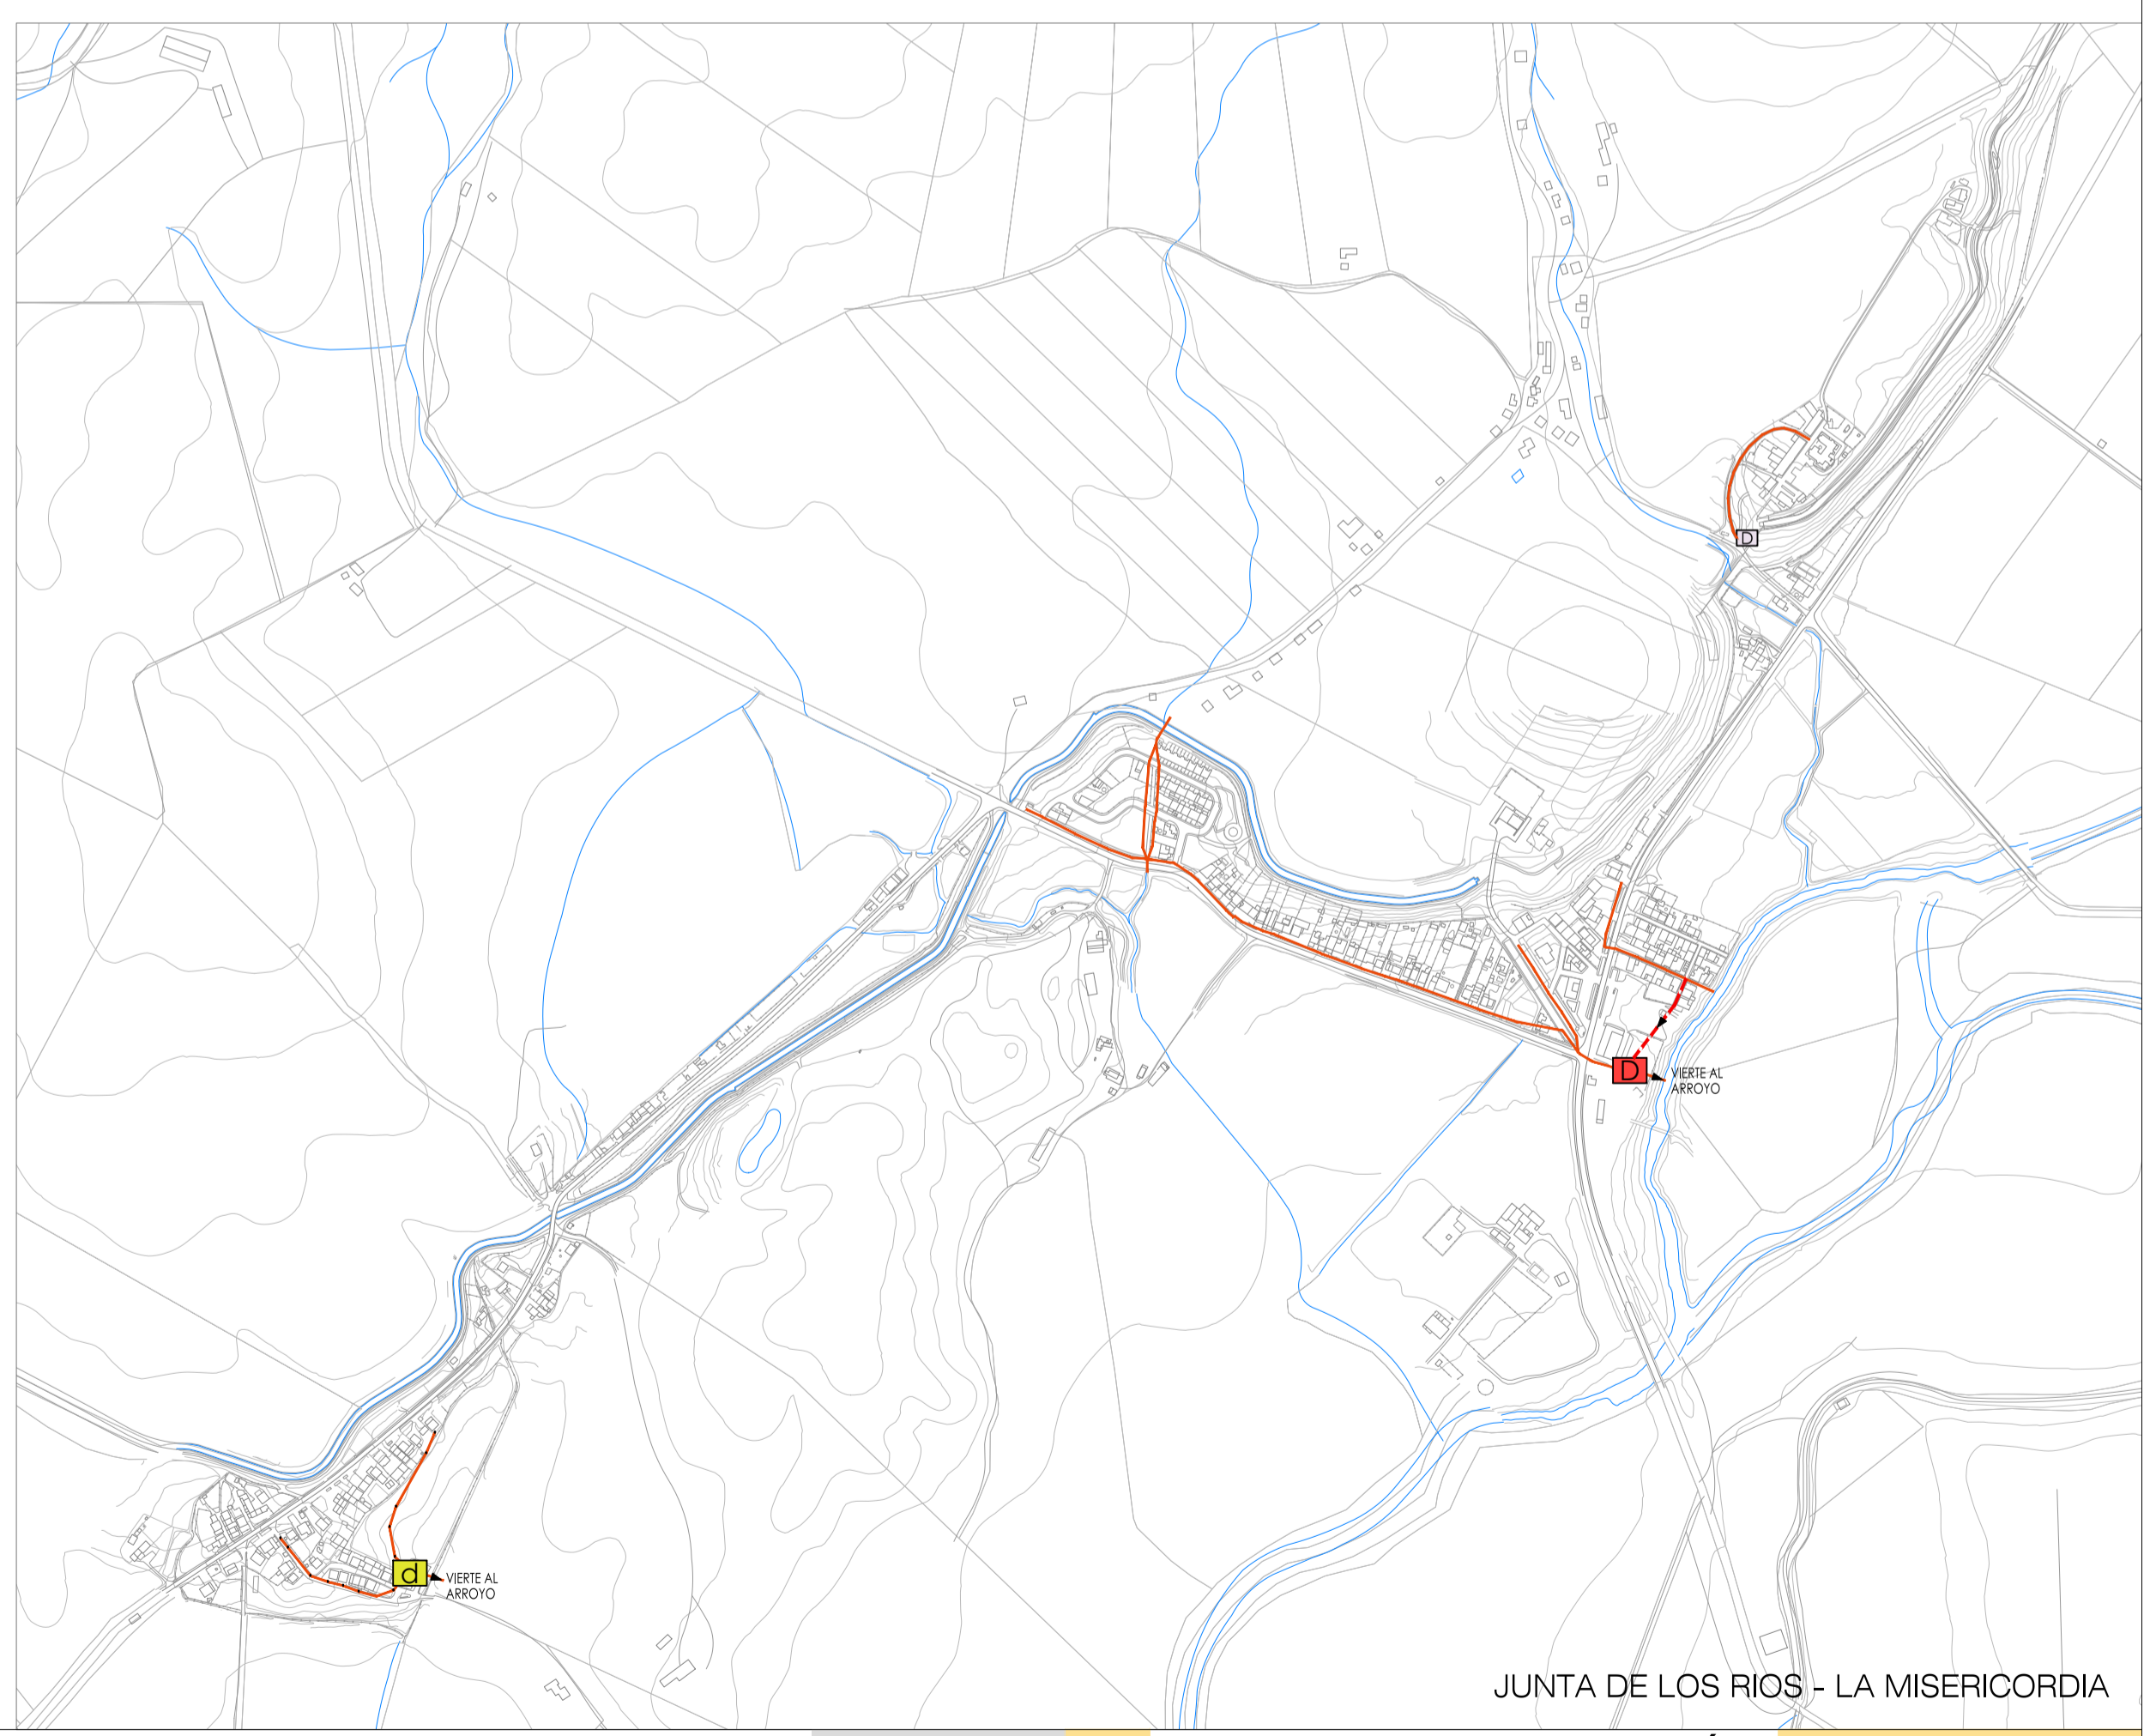

JUNTA DE LOS RIOS - LA MISERICORDIA

RED DE SANEAMIENTO EXISTENTE	RED DE SANEAMIENTO PROPUESTA
RED DE SANEAMIENTO	NUEVA RED DE SANEAMIENTO
RED DE PLUVIALES	AMPLIACIÓN DE DEPURADORA EXISTENTE
DEPURADORA	SUSTITUCIÓN DE SISTEMA DE DEPURACIÓN EXISTENTE
GRUPO DE BOMBEO	INSTALACIÓN DE NUEVO SISTEMA DE DEPURACIÓN
	INSTALACIÓN DE NUEVO GRUPO DE BOMBEO

DILIGENCIA: El presente documento de Avance de la Revisión de Plan General de Ordenación Urbanística de Arcos de la Frontera fue aprobado por el Excmo. Ayuntamiento Pleno en sesión de fecha 30 de Junio de 2.014.

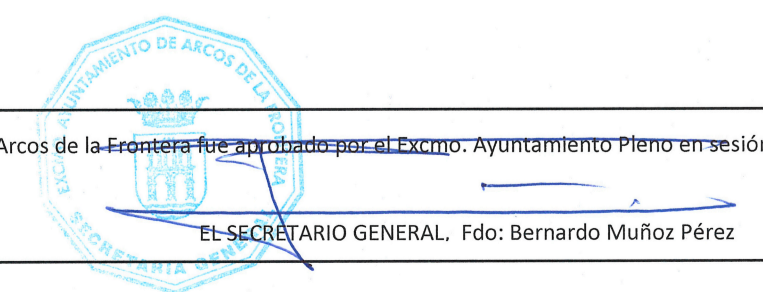

PLANOS DE ORDENACIÓN
INFRAESTRUCTURAS Y SERVICIOS BÁSICOS
RED DE SANEAMIENTO Y DEPURACIÓN
NÚCLEOS SECUNDARIOS

7.2

AVANCE

Ordenación Urbanística
Plan General
 Arcos de la Frontera