



JÉDULA




FAÍN

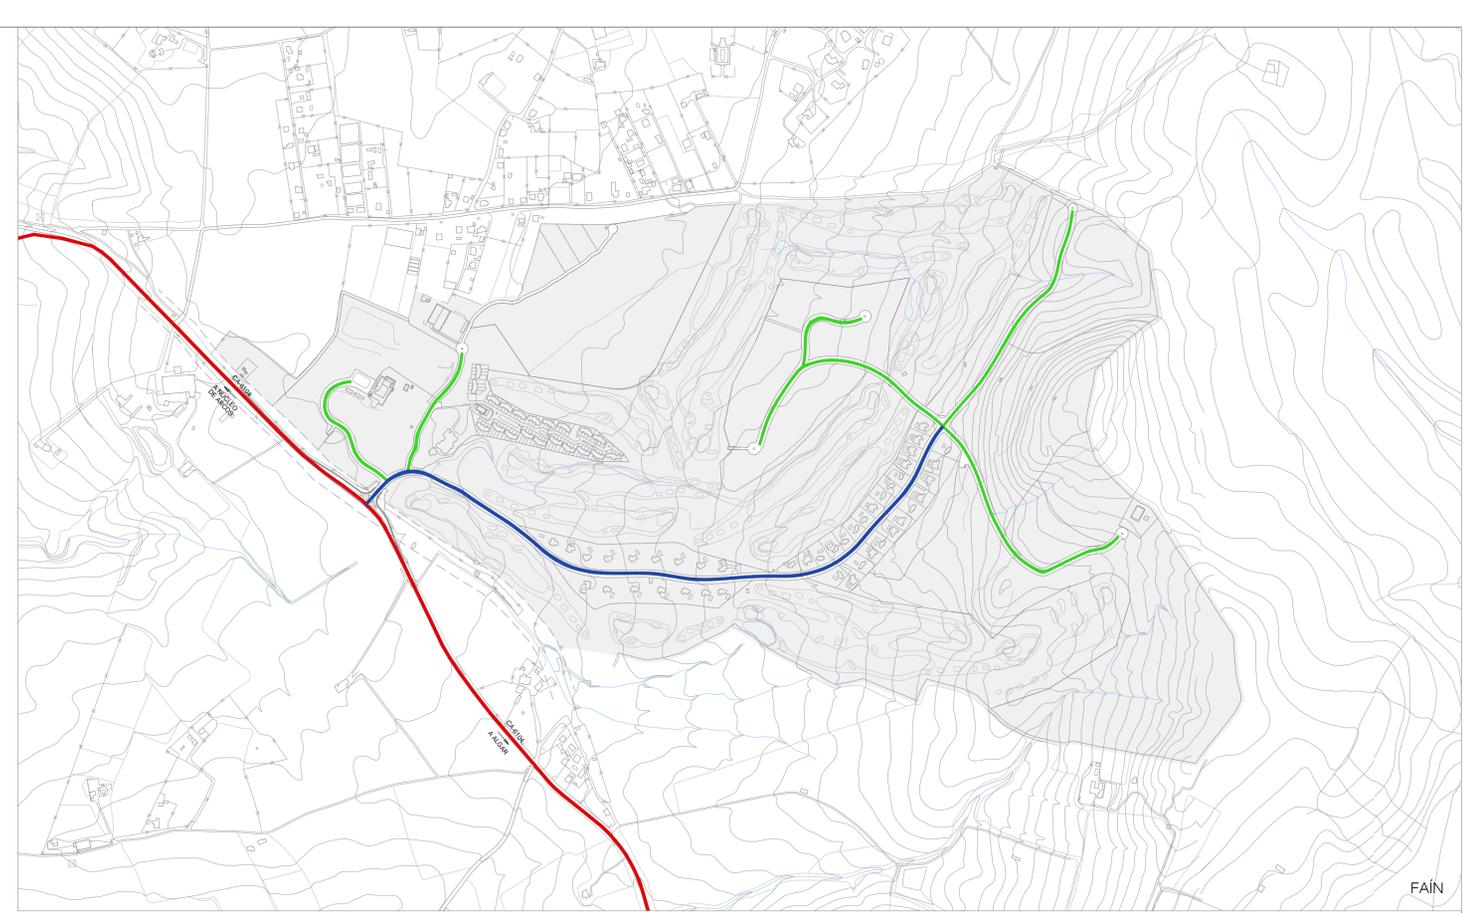

LAS ABIERTAS

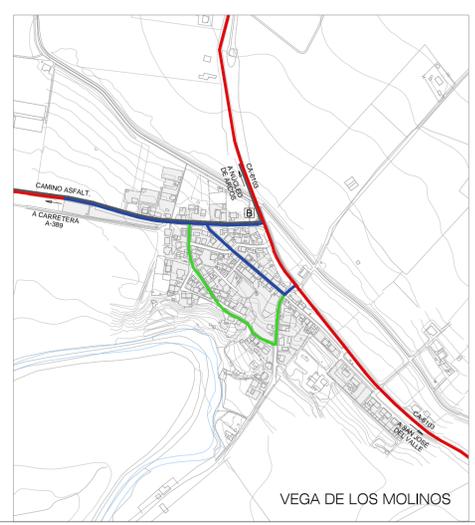


VEGA DE LOS MOLINOS

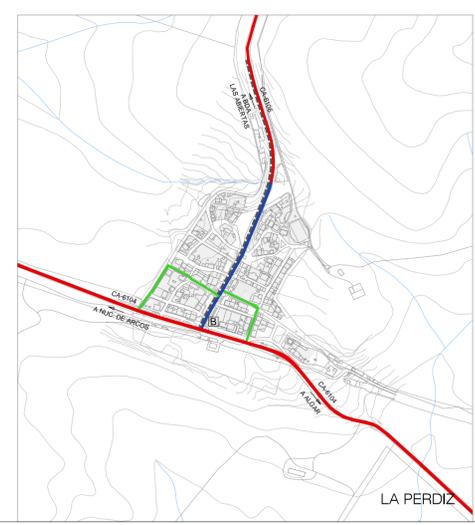

LA PERDIZ



LA PEDROSA

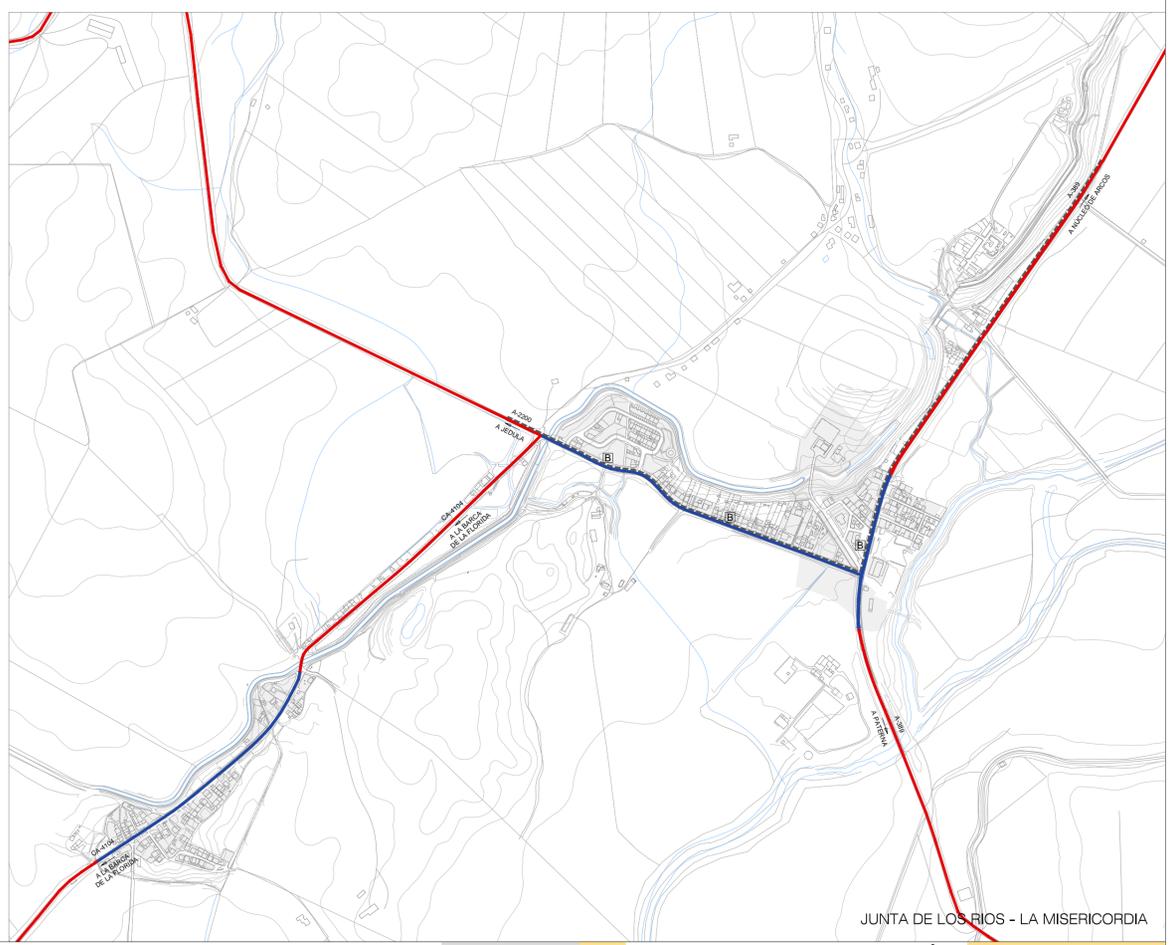

JUNTA DE LOS RÍOS - LA MISERICORDIA

- MOVILIDAD. ORDENACIÓN ESTRUCTURAL**
- NIVEL TERRITORIAL
  - PRIMER NIVEL URBANO
  - SEGUNDO NIVEL URBANO
  - VIARIO SECUNDARIO
  - AP SISTEMA APARCAMIENTOS
  - APP SIST. APARCAMIENTOS PREVISTOS EN PLANEAMIENTO

- DETERMINACIONES DEL PEPC**
- REHABILITACION TÚNEL (Plan Especial de Protección)
  - VIARIO SECUNDARIO TRAFICO RESTRINGIDO
  - AREA PEATONAL O RESTRINGIDA A RESIDENTES
  - ÁREA AFECTADA POR EL PLAN DE ACCESIBILIDAD C.V.O.T.

- TRANSPORTE PUBLICO**
- RECORRIDOS DE LINEAS DE AUTOBUSES URBANOS
  - B PARADA DE AUTOBUS URBANO
  - B-I PARADA DE AUTOBUS INTERURBANO

**DILIGENCIA:** El presente documento de Avance de la Revisión de Plan General de Ordenación Urbánica de Arcos de la Frontera fue aprobado por el Excmo. Ayuntamiento Pleno en sesión de fecha 30 de Junio de 2.014.



EL SECRETARIO GENERAL. Fdo: Bernardo Muñoz Pérez



177-500 - JUNIO 2014

**PLANOS DE INFORMACIÓN**  
**INFRAESTRUCTURAS Y SERVICIOS BÁSICOS**  
**MOVILIDAD TRANSPORTE Y SISTEMA DE APARCAMIENTOS**  
**NÚCLEOS SECUNDARIOS**

**AVANCE**

