



JÉDULA

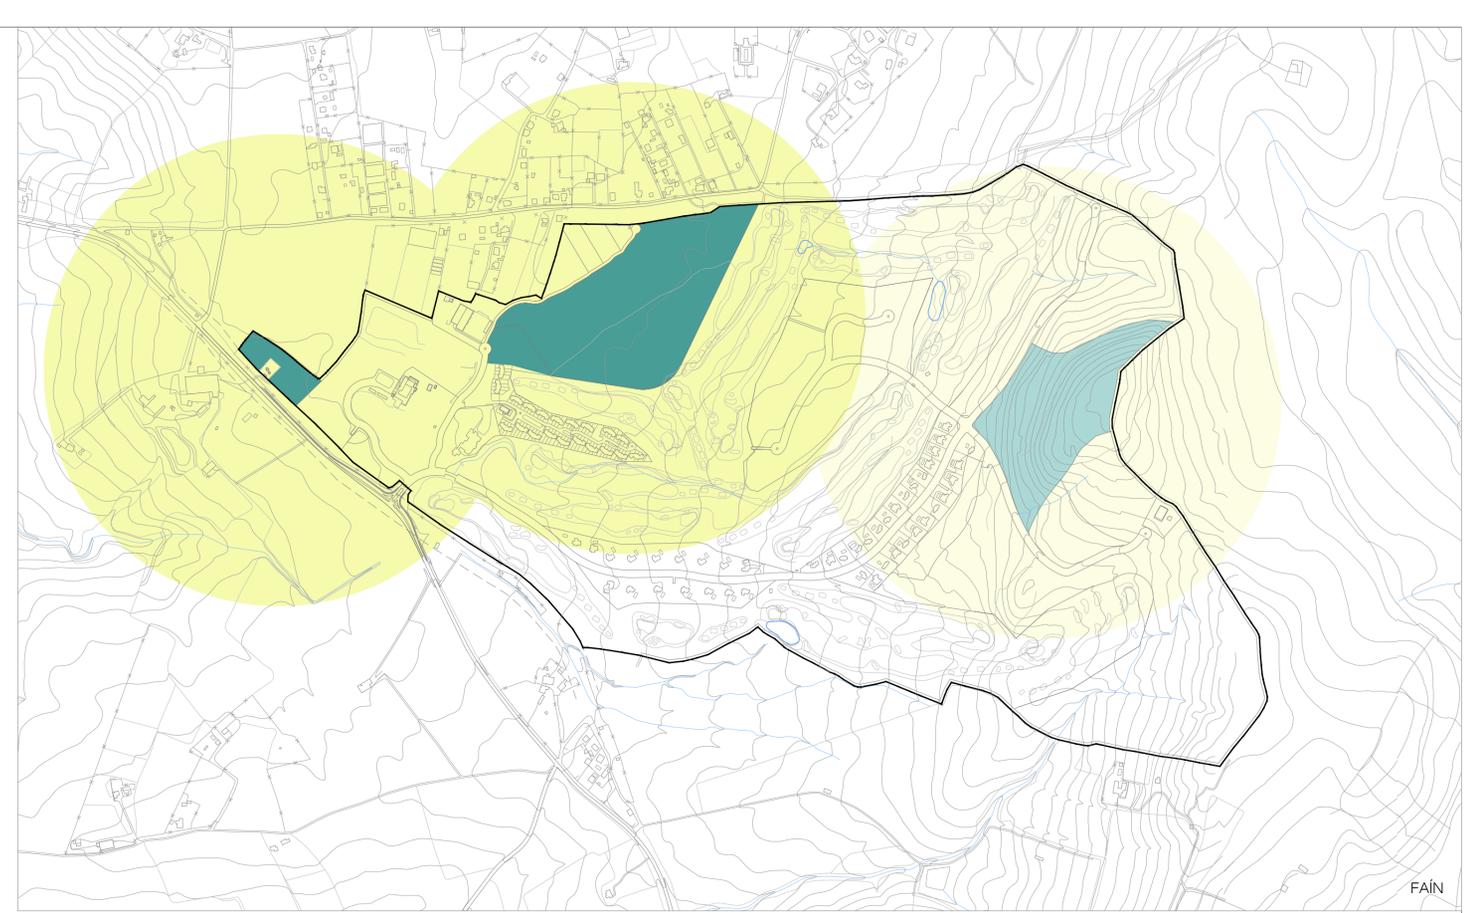


FAÍN

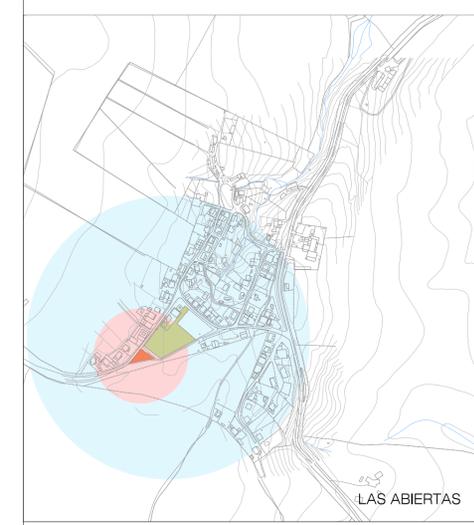

LAS ABIERTAS




VEGA DE LOS MOLINOS

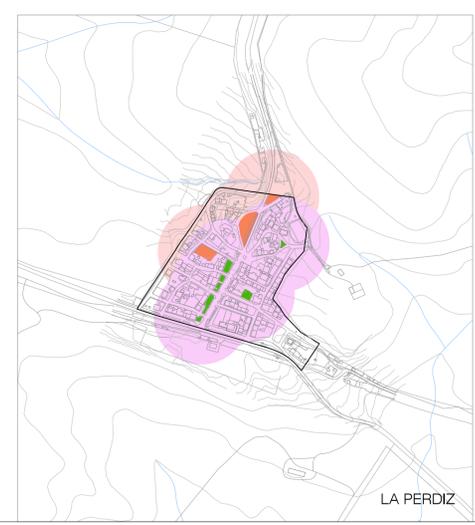

LA PERDIZ



LA PEDROSA

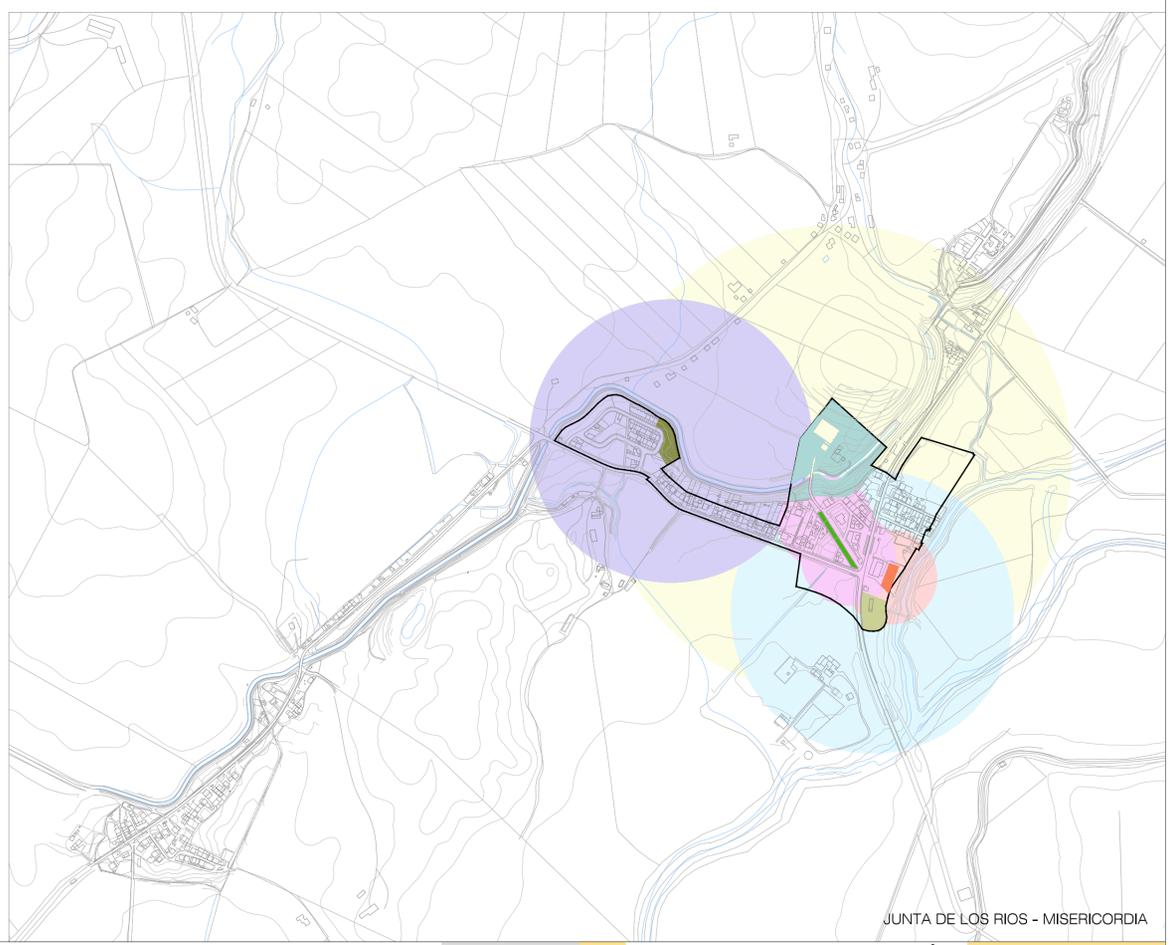

JUNTA DE LOS RIOS - MISERICORDIA

ESPACIOS LIBRES	ÁMBITO DE INFLUENCIA	OTROS
<ul style="list-style-type: none"> ■ EJEUTADO/NO EJEUTADO ■ SUPERFICIE < 2000 m² ■ SUPERFICIE DE 2000 A 6000 m² ■ SUPERFICIE > 6000 m² 	<ul style="list-style-type: none"> ■ ESPACIO LIBRE CON SUP. < 2000 m² (RADIO 100m.) ■ ESPACIO LIBRE CON SUP. DE 2000 A 6000 m² (RADIO 300m.) ■ ESPACIO LIBRE CON SUP. MAS DE 6000 m² (RADIO 500m.) 	<ul style="list-style-type: none"> — LÍMITE DE SUELO URBANO

DILIGENCIA: El presente documento de Avance de la Revisión de Plan General de Ordenación Urbanística de Arcos de la Frontera fue aprobado por el Excmo. Ayuntamiento Pleno en sesión de fecha 30 de Junio de 2.014.



PLANOS DE INFORMACIÓN

ANÁLISIS DEL PLANEAMIENTO VIGENTE

ESPACIOS LIBRES Y ÁMBITOS

NÚCLEOS SECUNDARIOS

5.5

17-500 - JUNIO 2014

Plan General

Ordenación Urbanística

Arcos de la Frontera

A V A N C E