



JÉDULA




FAÍN

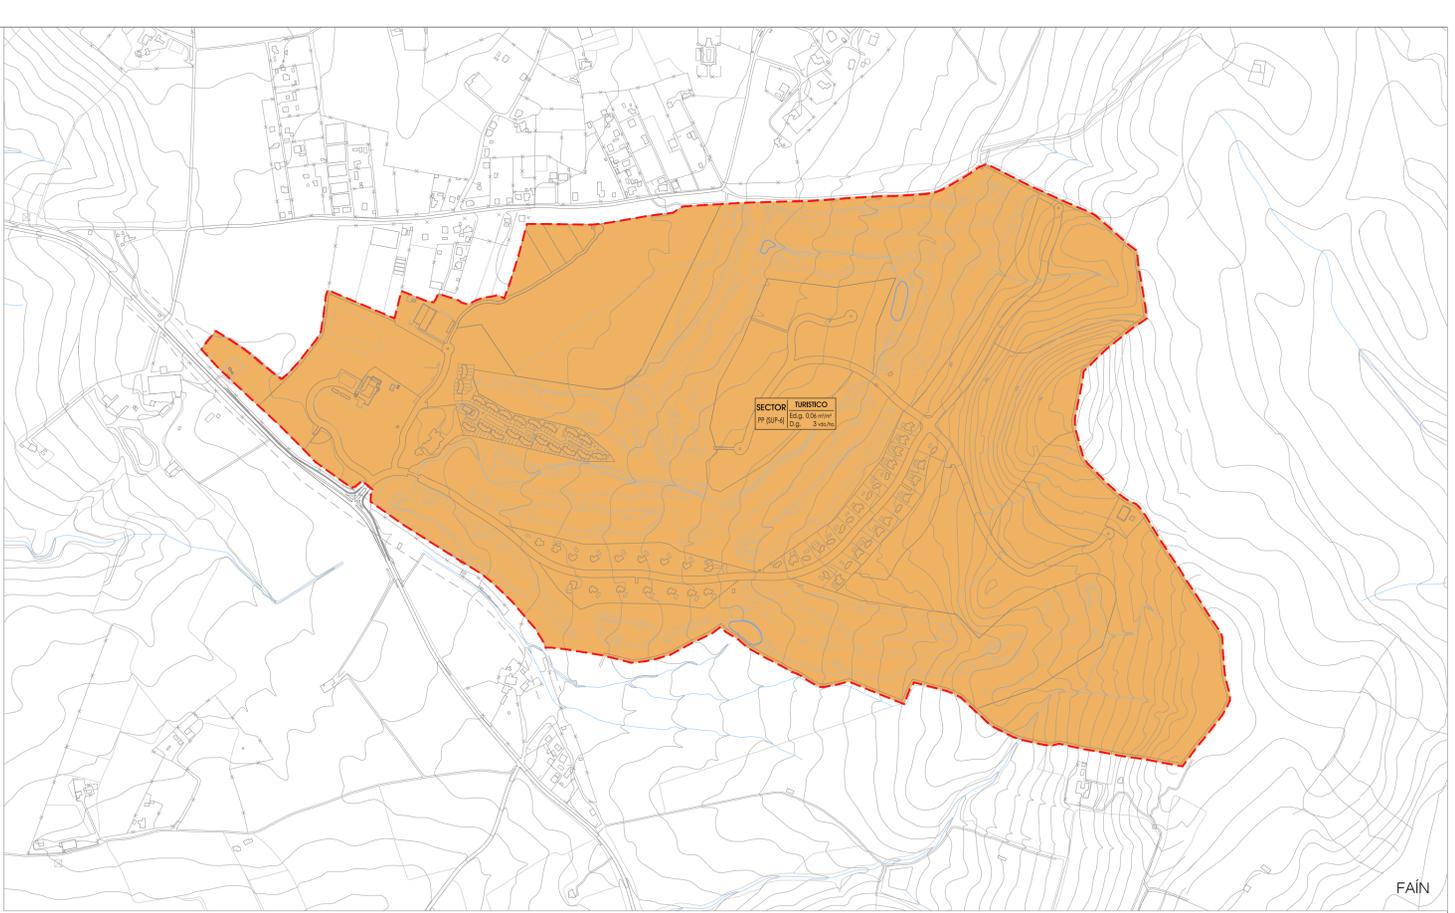

LAS ABIERTAS

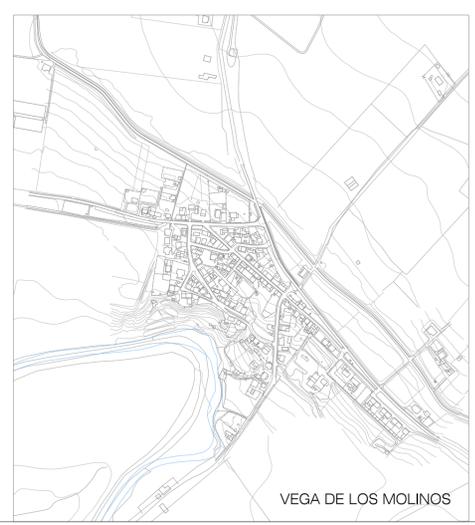


VEGA DE LOS MOLINOS

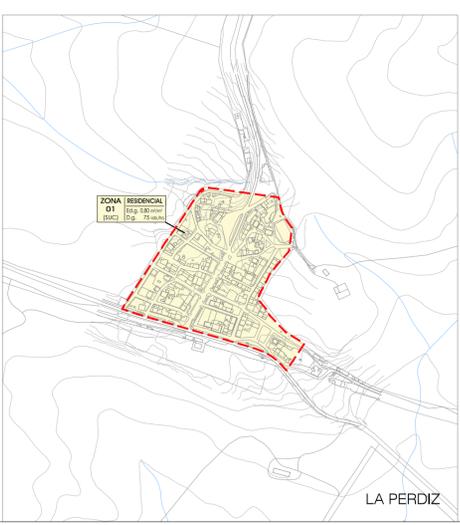

LA PERDIZ



LA PEDROSA

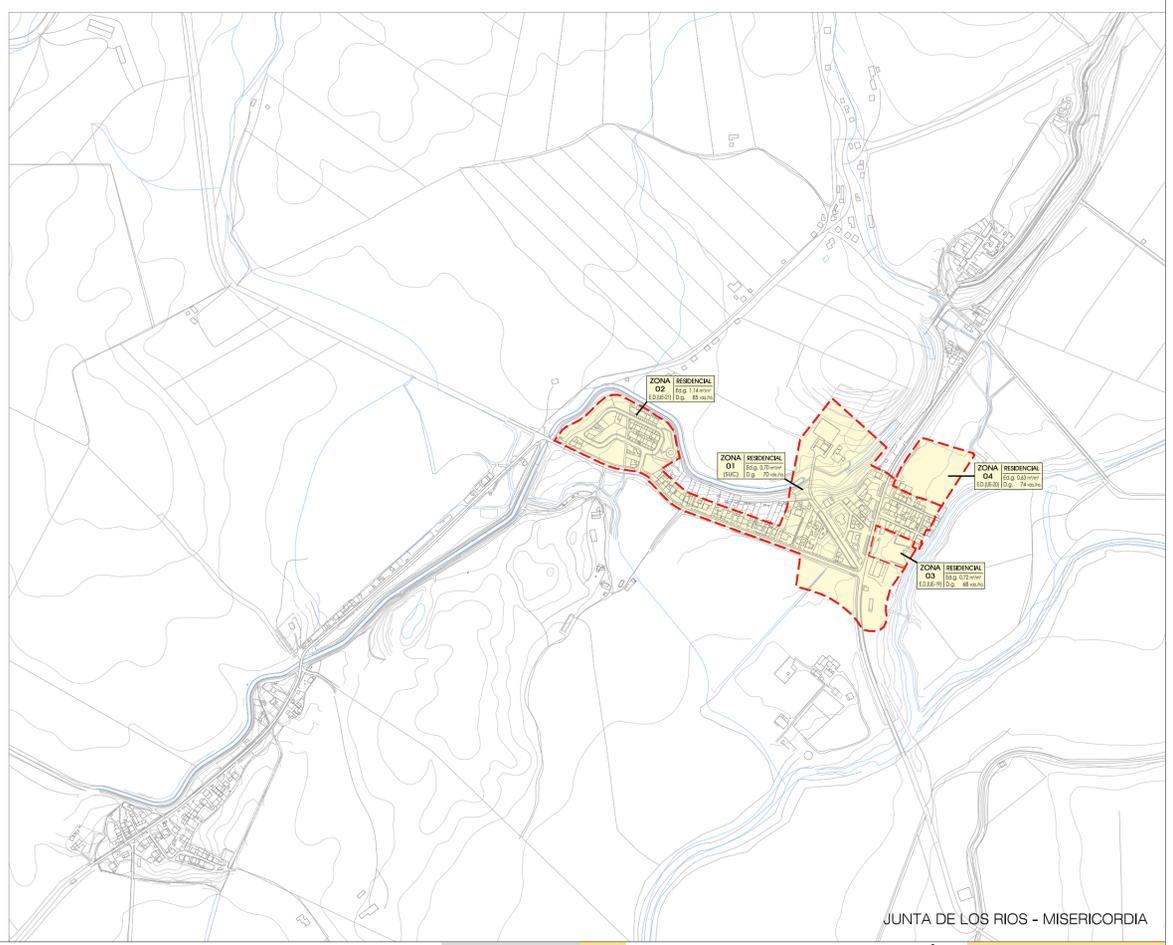


JUNTA DE LOS RIOS - MISERICORDIA

ZONAS Y SECTORES	USOS GLOBALES
DELIMITACIÓN DE ZONA DE USO GLOBAL	USO CARACTERÍSTICO RESIDENCIAL
	USO CARACTERÍSTICO INDUSTRIAL
	USO CARACTERÍSTICO TERCIARIO
	USO CARACTERÍSTICO TURÍSTICO
	TERRENOS AFECTOS A SISTEMA GENERAL

CUADRO DESCRIPTIVO	
ZONA	USO CARACTERÍSTICO
NÚMERO	EFICACIDAD GLOBAL
PLANEAM. ORIGEN	DENSIDAD GLOBAL

DILIGENCIA: El presente documento de Avance de la Revisión de Plan General de Ordenación Urbánística de Arcos de la Frontera fue aprobado por el Excmo. Ayuntamiento Pleno en sesión de fecha 30 de Junio de 2.014.

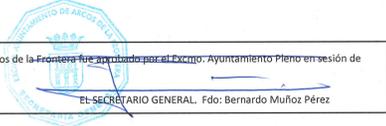

PLANOS DE INFORMACIÓN
ANÁLISIS DEL PLANEAMIENTO VIGENTE
USOS GLOBALES
NÚCLEOS SECUNDARIOS