




JÉDULA

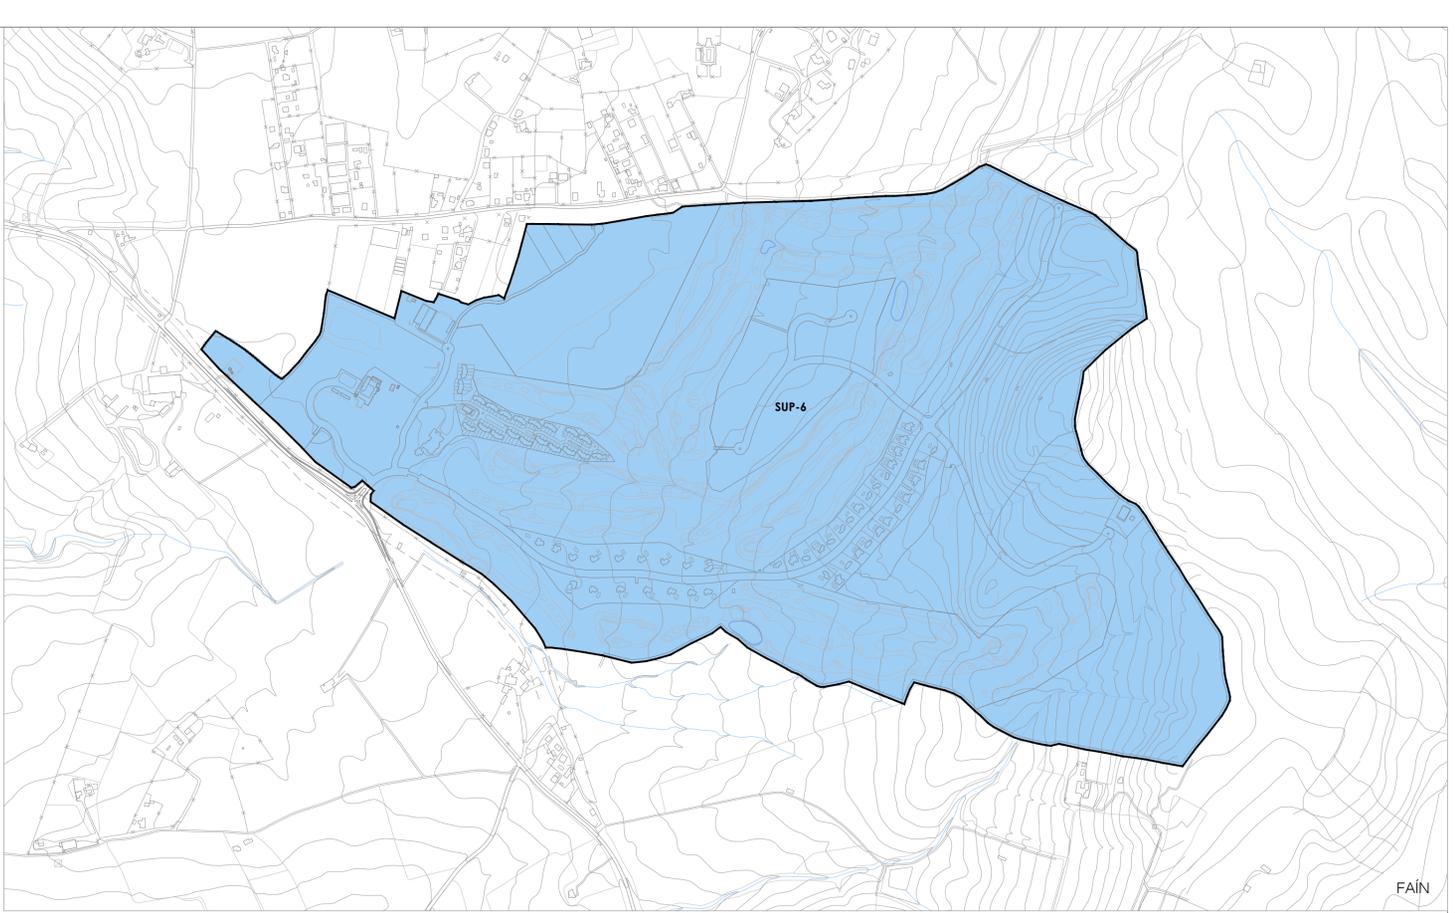


FAÍN

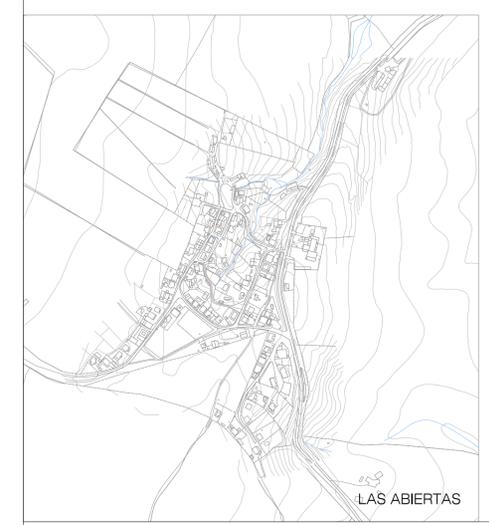

LAS ABIERTAS

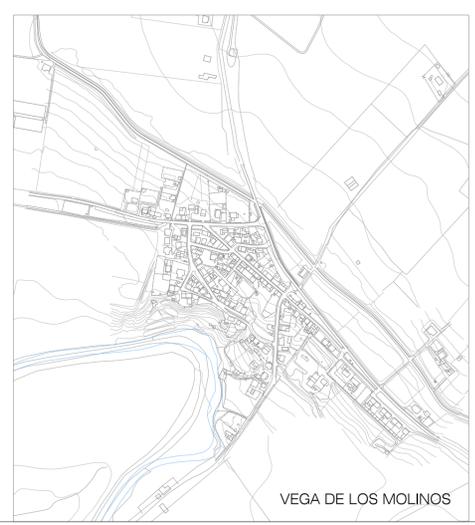


VEGA DE LOS MOLINOS

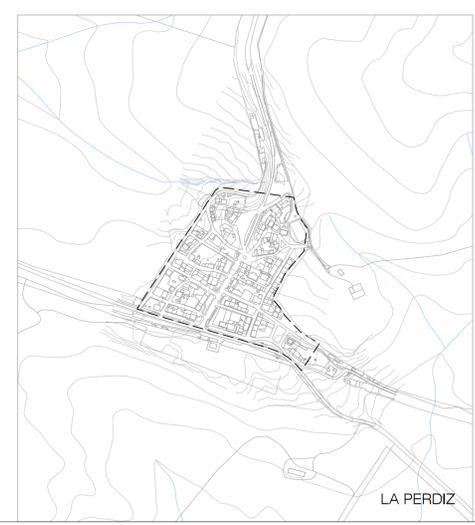

LA PERDIZ



LA PEDROSA

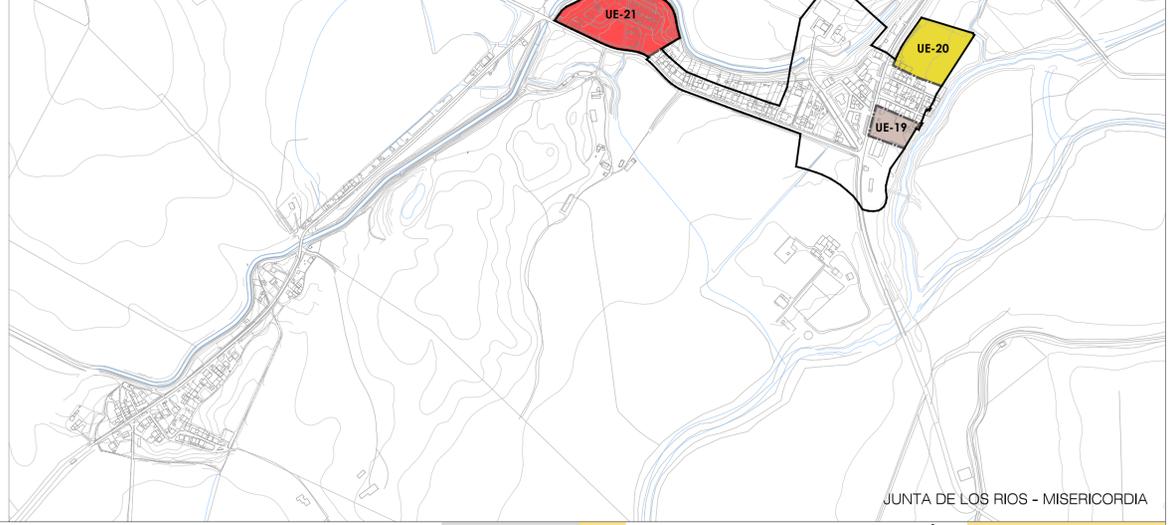

JUNTA DE LOS RIOS - MISERICORDIA

DELIMITACIONES	UNIDADES DE EJECUCIÓN Y ÁREAS DE ORDENACIÓN	SUELOS URBANIZABLES	PLANES ESPECIALES
— SUELO URBANO	■ DESARROLLADAS	■ DESARROLLADOS	■ DESARROLLADOS
--- UNIDAD DE EJECUCIÓN	■ EN EJECUCIÓN	■ EN EJECUCIÓN	■ NO DESARROLLADO
--- ÁREA DE ORDENACIÓN (PECH)	■ EN DESARROLLO	■ EN DESARROLLO	
--- SUELO URBANIZABLE	■ NO DESARROLLADA	■ NO DESARROLLADO	
--- PLAN ESPECIAL			

DILIGENCIA: El presente documento de Avance de la Revisión de Plan General de Ordenación Urbanística de Arcos de la Frontera fue aprobado por el Excmo. Ayuntamiento Pleno en sesión de fecha 30 de Junio de 2.014.



PLANOS DE INFORMACIÓN
 ANÁLISIS DEL PLANEAMIENTO VIGENTE
 GRADO DE EJECUCIÓN Y DESARROLLO DEL PGOU
 NÚCLEOS SECUNDARIOS