

- 01. AT.- ACTIVACIÓN TURÍSTICA**
- AT.01.- PUESTA EN USO PÚBLICO DE LOS EMBALSES MUNICIPALES**
- 1.1.- Creación de una red de senderos - red de miradores
 - 1.2.- Instalación de senderos flotantes
 - 1.3.- Recorridos botánicos
 - 1.4.- Creación de paseo botánico
 - 1.5.- Cable - Esquí
 - 1.6.- Creación de áreas recreativas - talleres de aire libre
 - 1.7.- Circuito multiventura
 - 1.8.- Acciones de restauración y mejora ambiental
- AT.02.- VALORACIÓN DEL CASTILLO DE ARCOS**
- AT.03.- REHABILITACIÓN DE LOS MOLINOS FLUVIALES E INDUSTRIAS EN DISEÑO DEL GUADALETE**
- AT.04.- RESTAURACIÓN DE ANTIGUAS CASAS DE LABRANZA Y CORTIJOS**
- AT.05.- ESTABLECIMIENTO DE RUTAS TURÍSTICAS Y CULTURALES.**
- S.1.- Ruta ornitológica
 - S.2.- Ruta histórica
 - S.3.- Ruta Arqueológica
 - S.4.- Ruta fotográfica
 - S.5.- Ruta poética
 - S.6.- Ruta gastro-enológica
- AT.06.- POTENCIACIÓN DEL USO PÚBLICO DE LA VIA VERDE DE LA SIERRA.**
- AT.07.- CREACIÓN DE ALBERGUES RURALES Y ZONAS DE ACAMPADA CONTROLADA AIRE LIBRE**

- 02. AGGF.- ACTIVACIÓN AGROALIMENTARIA, GANADERA Y FORESTAL**
- AGGF-1.- POTENCIACIÓN DE ZONAS REGABLES
 - AGGF-2.- INDUSTRIA DE QUESOS ARTESANALES
 - AGGF-3.- PROMOCIÓN DE LOS CULTIVOS SOCIALES
 - AGGF-4.- RESTAURACIÓN DE MÁRGENES FLUVIALES CON ESPECIES AUTOCTONAS DE ALTO VALOR MADERERO Y ECOLÓGICO

- 03. AI.- ACTIVACIÓN INDUSTRIAL EN EL MEDIO RURAL**
- AI-1.- DIVERSIFICACIÓN DE LAS EXPLOTACIONES AGRÍCOLAS E IMPLANTACIÓN DE INDUSTRIAS ASOCIADAS A LOS CULTIVOS
 - AI-2.- PRODUCCIÓN DE ACEITE DE OLIVA PROPIO
 - AI-3.- ESTABLECIMIENTO DE ZONAS APTAS PARA LAS ENERGÍAS RENOVABLES

- 04. AS.- ACTIVACIÓN SOCIOCULTURAL**
- AS-1.- POTENCIACIÓN DE LA TRADICIÓN FLAMENCA LOCAL
 - AS-2.- POTENCIACIÓN DE LAS ARTESANÍAS LOCALES
 - AS-3.- ACTIVACIÓN Y AMPLIACIÓN DEL JARDÍN BOTÁNICO JOSÉ MARÍA MÁRQUEZ
 - AS-4.- CREACIÓN DE UN CENTRO DE ESTUDIOS AMBIENTALES

OTROS

- LÍMITE TÉRMINO MUNICIPAL
- SUELO URBANO Y URBANIZABLE
- RIOS Y EMBALSES
- CARRETERA

PLANOS DE ORDENACIÓN

4.1 ACTIVACIÓN TERRITORIAL TÉRMINO MUNICIPAL

1245.000 - JUNIO 2014

AVANCE


Ordenación Urbanística

Plan General

Acros de la Frontera


El SECRETARIO GENERAL. Fdo: Bernardo Muñoz Pérez

DILIGENCIA: El presente documento de Avance de la Revisión de Plan General de Ordenación Urbanística de Arcos de la Frontera fue aprobado por el Excmo. Ayuntamiento Pleno en sesión de fecha 30 de Junio de 2014.

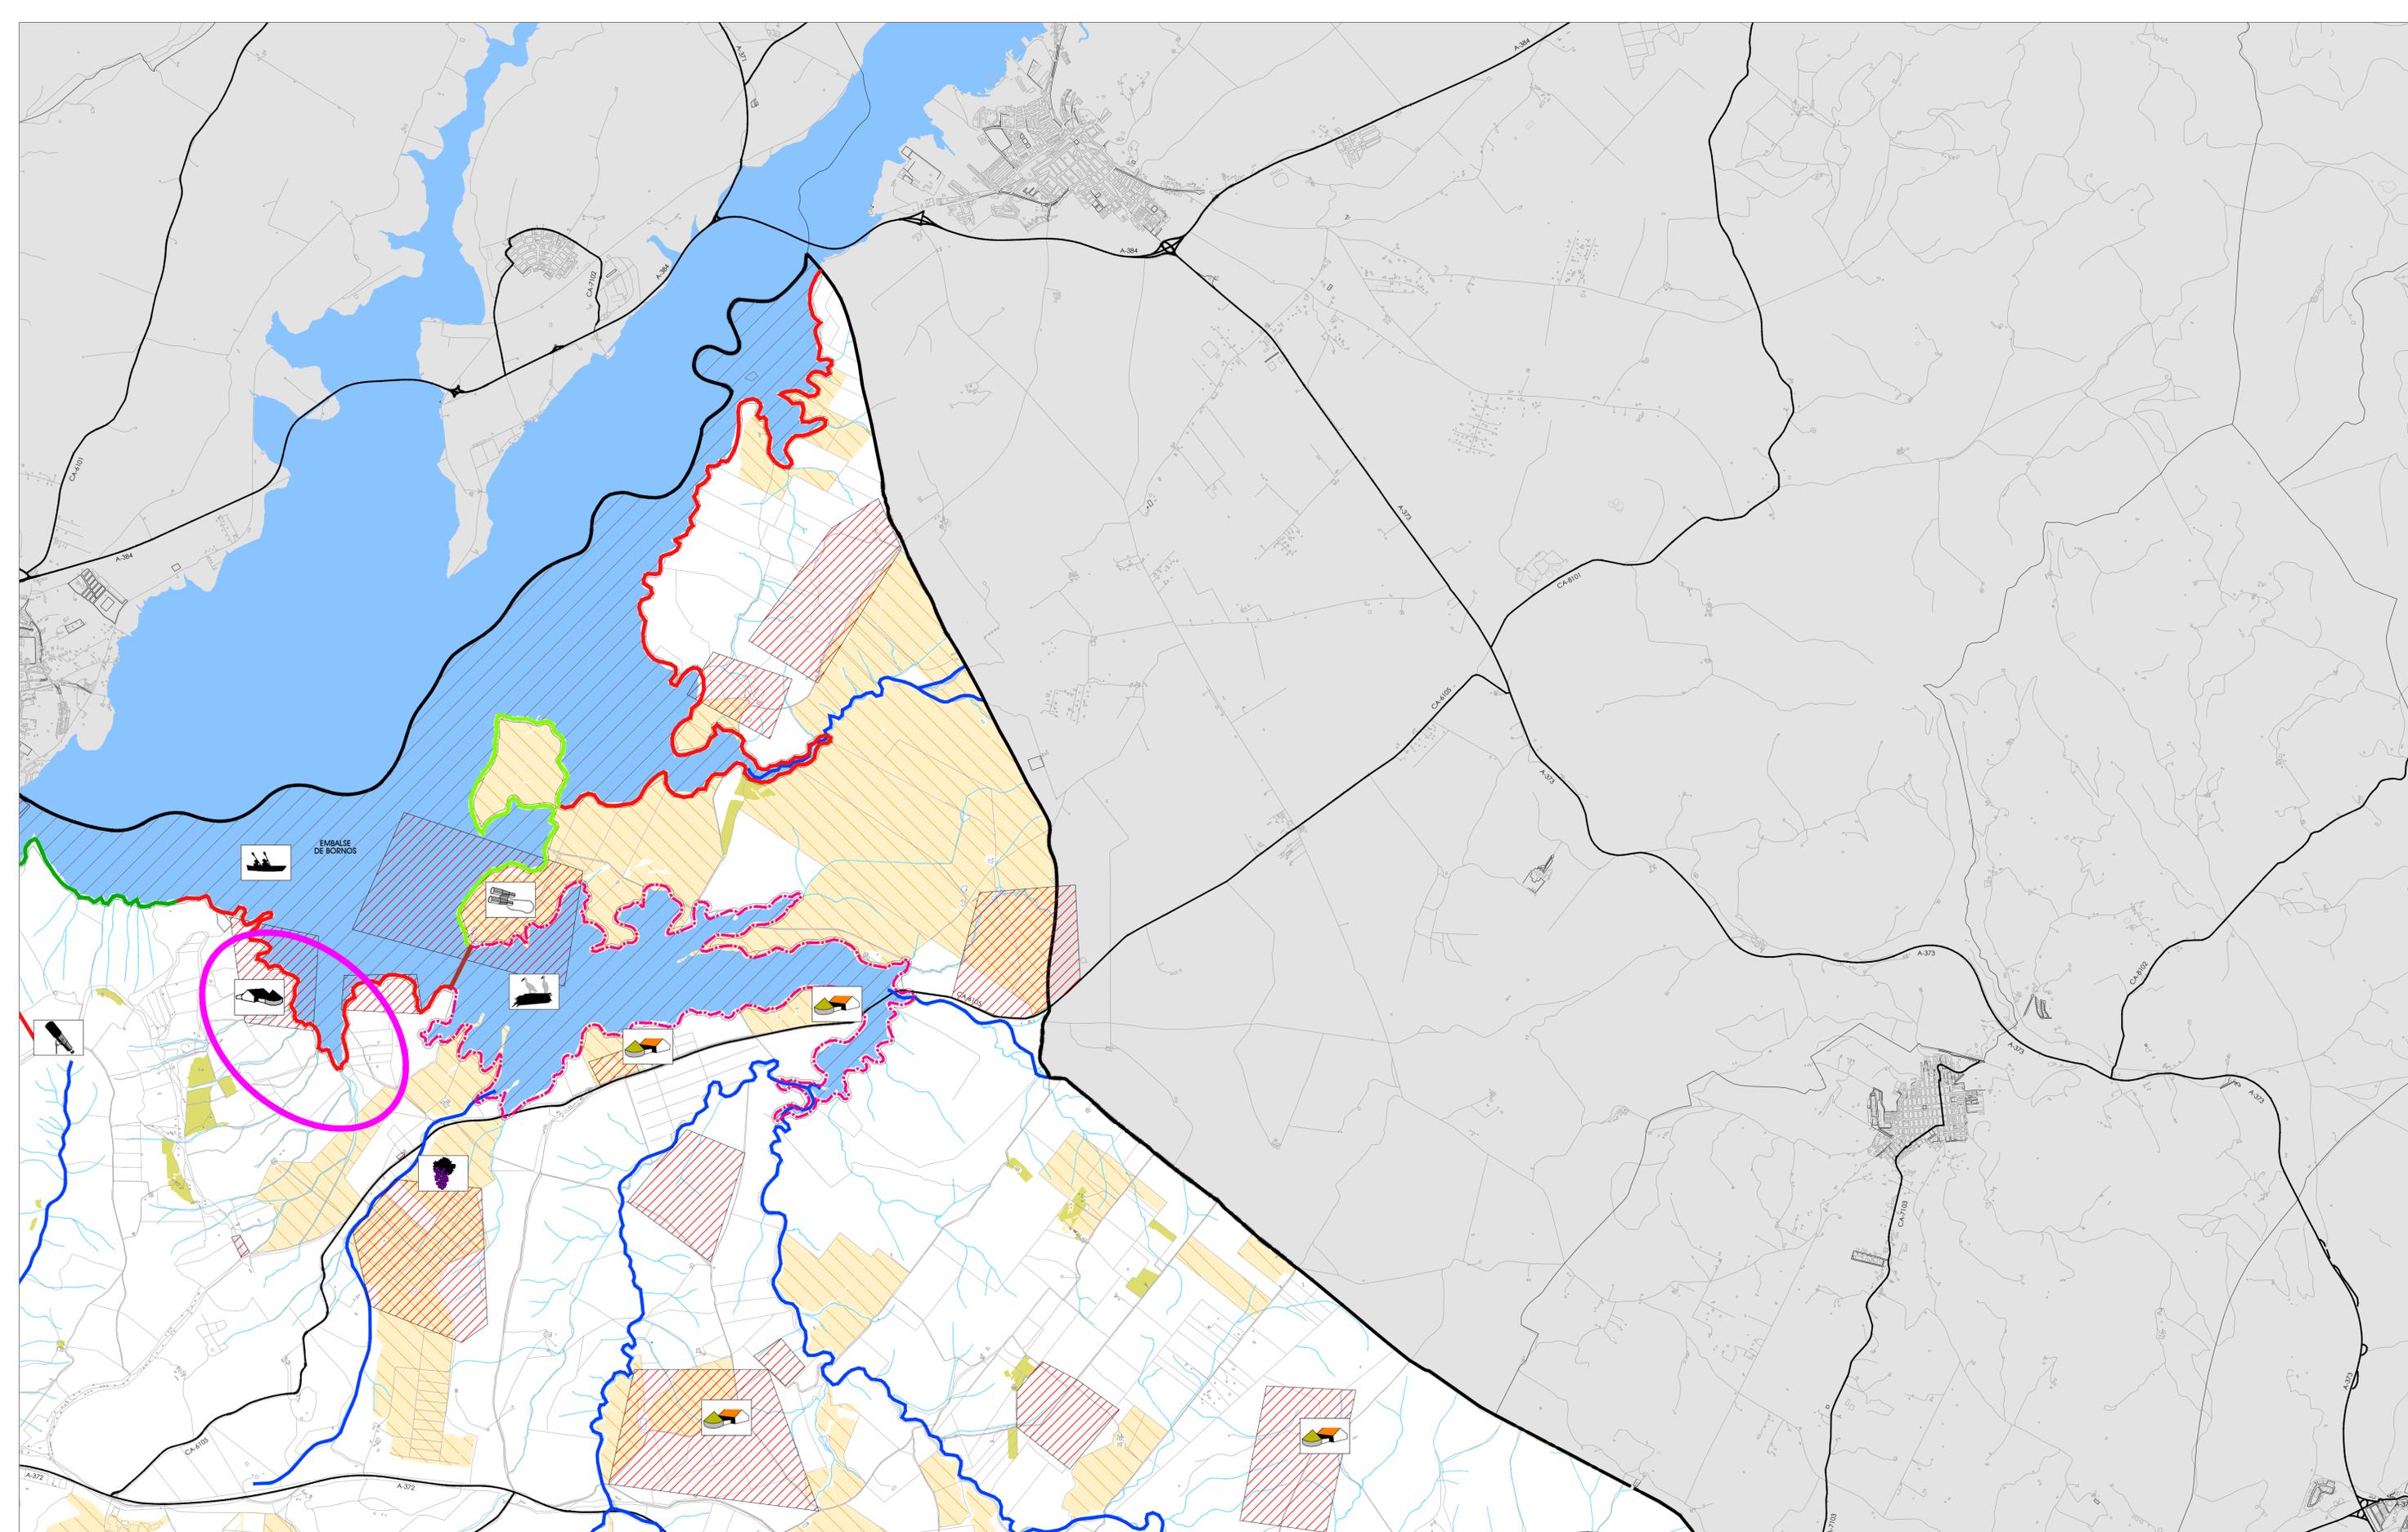

01. AT.- ACTIVACIÓN TURÍSTICA	02. AGGF.- ACTIVACIÓN AGROALIMENTARIA, GANADERA Y FORESTAL	03. AI.- ACTIVACIÓN INDUSTRIAL EN EL MEDIO RURAL	04. AS.- ACTIVACIÓN SOCIOCULTURAL	OTROS	
AT.01.- PUESTA EN USO PÚBLICO DE LOS EMBALSES MUNICIPALES 1.1.- Creación de una red de senderos - red de miradores 1.2.- Instalación de senderos florantes 1.3.- Recreación botánica 1.4.- Creación de paseo botánico 1.5.- Cable - Esquí 1.6.- Creación de áreas recreativas - talleres al aire libre 1.7.- Circuito multiventura 1.8.- Acciones de restauración y mejora ambiental 1.9.- Creación de hábitats para la fauna 1.10.- Instalación de miradores astronómicos 1.11.- Colocación de globos cautivos 1.12.- Ordenación de la pesca deportiva 1.13.- Potenciación y ordenación de actividades náuticas 1.14.- Divulgación de los RRNN y culturales - educación ambiental - deporte - salud 1.15.- Creación de observatorios de avifauna 1.16.- Creación de playas artificiales y zonas de baño seguro 1.9.- Prigilismo	AT.05.- ESTABLECIMIENTO DE RUTAS TURÍSTICAS Y CULTURALES. 5.1.- Ruta omnológica 5.2.- Ruta histórica 5.3.- Ruta Arqueológica 5.4.- Ruta fotográfica 5.5.- Ruta poética 5.6.- Ruta gaita - andaluz AT.02.- VALORACIÓN DEL CASTILLO DE ARCOS AT.03.- REHABILITACIÓN DE LOS MOLINOS FLUVIALES E INDUSTRIAS EN DESUSO DEL GUADALETE AT.04.- RESTAURACIÓN DE ANTIGUAS CASAS DE LABRANZA Y CORTIJOS AT.06.- POTENCIACIÓN DEL USO PÚBLICO DE LA VÍA VERDE DE LA SIERRA AT.07.- CREACIÓN DE ALBERGUES RURALES Y ZONAS DE ACAMPADA CONTROLADA AIRE LIBRE	AGGF-1.- POTENCIACIÓN DE ZONAS REGABLES AGGF-2.- INDUSTRIA DE QUESOS ARTESANALES AGGF-3.- PROMOCIÓN DE LOS CULTIVOS SOCIALES AGGF-4.- RESTAURACIÓN DE MÁRGENES FLUVIALES CON ESPECIES AUTÓCTONAS DE ALTO VALOR MADERERO Y ECOLÓGICO	AI-1.- DIVERSIFICACIÓN DE LAS EXPLOTACIONES AGRÍCOLAS E IMPLANTACIÓN DE INDUSTRIAS ASOCIADAS A LOS CULTIVOS AI-2.- PRODUCCIÓN DE ACEITE DE OLIVA PROPIO AI-3.- ESTABLECIMIENTO DE ZONAS APTAS PARA LAS ENERGÍAS RENOVABLES	AS-1.- POTENCIACIÓN DE LA TRADICIÓN FLAMENCA LOCAL AS-2.- POTENCIACIÓN DE LAS ARTESANÍAS LOCALES AS-3.- ACTIVACIÓN Y AMPLIACIÓN DEL JARDÍN BOTÁNICO JOSÉ MARÍA MARQUÉS AS-4.- CREACIÓN DE UN CENTRO DE ESTUDIOS AMBIENTALES	LÍMITE TÉRMINO MUNICIPAL SUELO URBANO Y URBANIZABLE RÍOS Y EMBALSES CARRETERA

PLANOS DE ORDENACIÓN
4.1 ACTIVACIÓN TERRITORIAL TÉRMINO MUNICIPAL
 JUNIO 2014
AVANCE
 Ayuntamiento de Arcos de la Frontera
 SECRETARÍA GENERAL. Fdo: Bernardo Muñoz Pérez

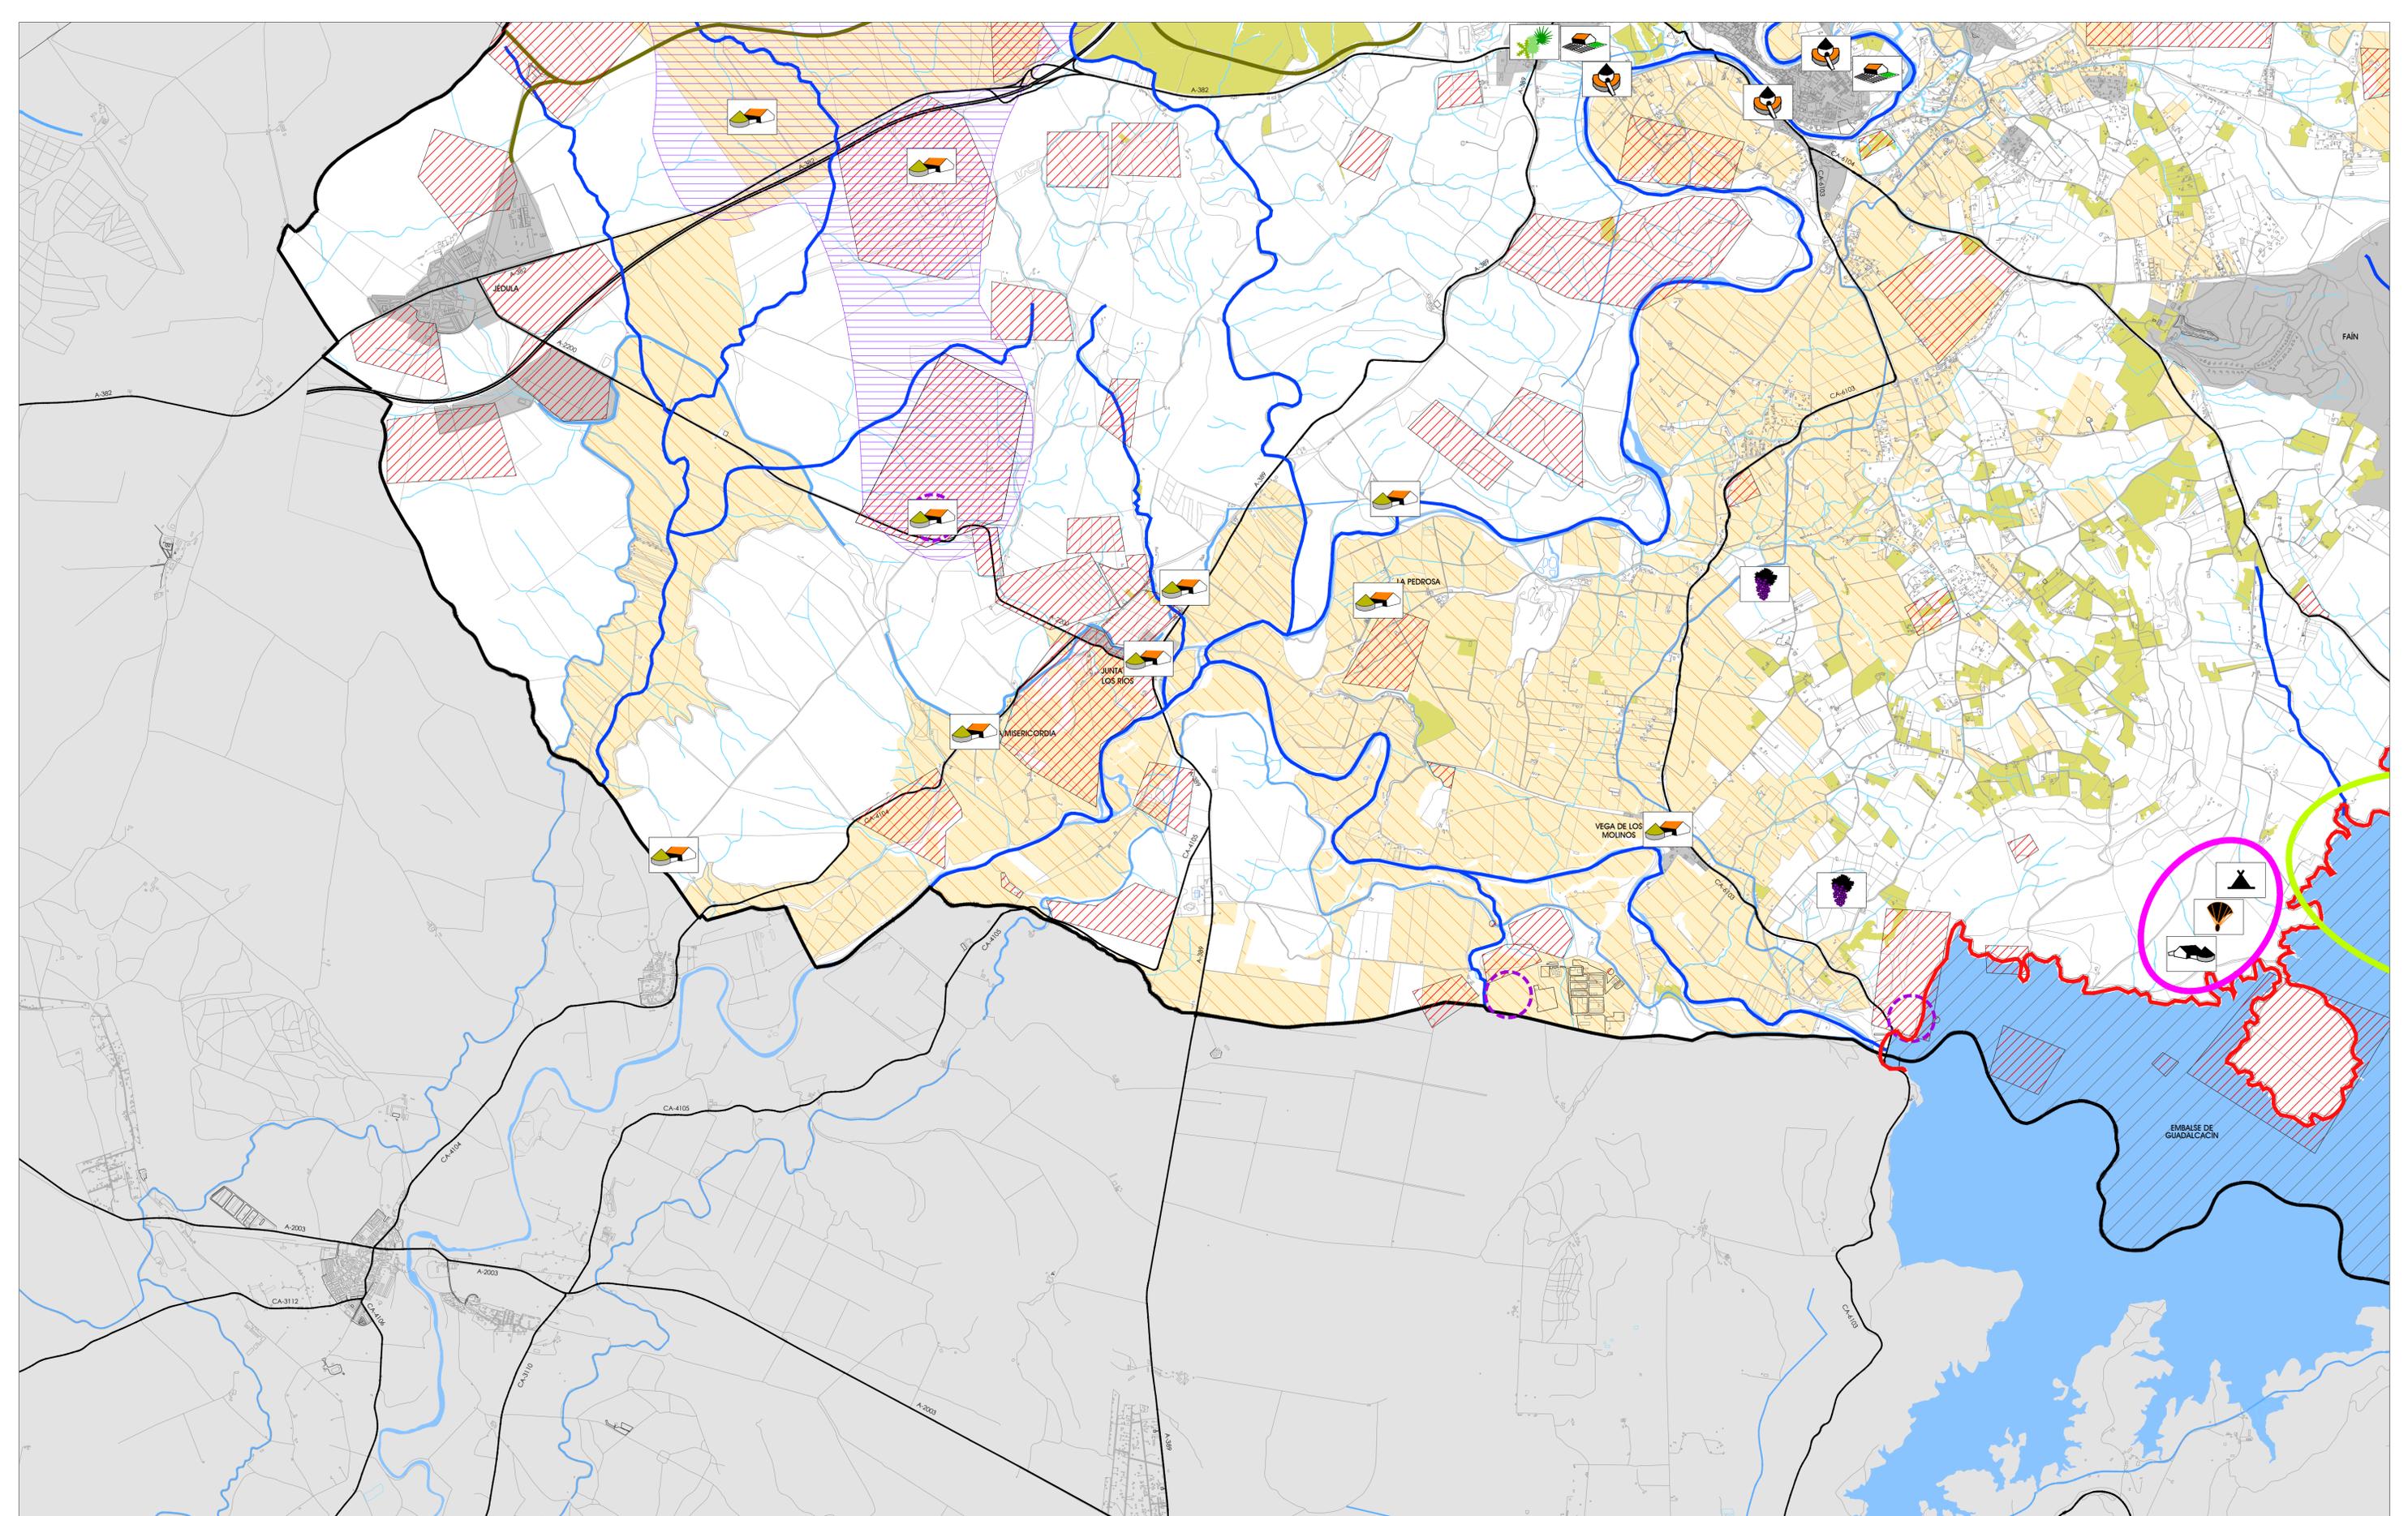

01. AT.- ACTIVACIÓN TURÍSTICA	02. AGGF.- ACTIVACIÓN AGROALIMENTARIA, GANADERA Y FORESTAL	03. AI.- ACTIVACIÓN INDUSTRIAL EN EL MEDIO RURAL	04. AS.- ACTIVACIÓN SOCIOCULTURAL	OTROS	
<p>AT.01.- PUESTA EN USO PÚBLICO DE LOS EMBALSES MUNICIPALES</p> <ul style="list-style-type: none"> 1.1.- Creación de una red de senderos - red de miradores 1.2.- Instalación de senderos flotantes 1.3.- Recorridos botánicos 1.4.- Creación de paseo botánico 1.5.- Cable - Esquí 1.6.- Creación de áreas recreativas - talleres de aire libre 1.7.- Circuito multiventura 1.8.- Acciones de restauración y mejora ambiental 	<p>AT.05.- ESTABLECIMIENTO DE RUTAS TURÍSTICAS Y CULTURALES.</p> <ul style="list-style-type: none"> 5.1.- Ruta ornitológica 5.2.- Ruta histórica 5.3.- Ruta Arqueológica 5.4.- Ruta fotográfica 5.5.- Ruta poética 5.6.- Ruta gastro-enológica 	<p>AGGF.- ACTIVACIÓN AGROALIMENTARIA, GANADERA Y FORESTAL</p> <ul style="list-style-type: none"> AGGF-1.- POTENCIACIÓN DE ZONAS REGABLES AGGF-2.- INDUSTRIA DE QUESOS ARTESANALES AGGF-3.- PROMOCIÓN DE LOS CULTIVOS SOCIALES AGGF-4.- RESTAURACIÓN DE MÁRGENES FLUVIALES CON ESPECIES AUTÓCTONAS DE ALTO VALOR MADERERO Y ECOLÓGICO 	<p>AI.- ACTIVACIÓN INDUSTRIAL EN EL MEDIO RURAL</p> <ul style="list-style-type: none"> AI-1.- DIVERSIFICACIÓN DE LAS EXPLOTACIONES AGRÍCOLAS E IMPLANTACIÓN DE INDUSTRIAS ASOCIADAS A LOS CULTIVOS AI-2.- PRODUCCIÓN DE ACEITE DE OLIVA PROPIO AI-3.- ESTABLECIMIENTO DE ZONAS APTAS PARA LAS ENERGÍAS RENOVABLES 	<p>AS.- ACTIVACIÓN SOCIOCULTURAL</p> <ul style="list-style-type: none"> AS-1.- POTENCIACIÓN DE LA TRADICIÓN FLAMENCA LOCAL AS-2.- POTENCIACIÓN DE LAS ARTESANÍAS LOCALES AS-3.- ACTIVACIÓN Y AMPLIACIÓN DEL JARDÍN BOTÁNICO JOSÉ MARÍA MÁRQUEZ AS-4.- CREACIÓN DE UN CENTRO DE ESTUDIOS AMBIENTALES 	<p>OTROS</p> <ul style="list-style-type: none"> LÍMITE TÉRMINO MUNICIPAL SUELO URBANO Y URBANIZABLE RÍOS Y EMBALSES CARRETERA
<p>AT.02.- VALORACIÓN DEL CASTILLO DE ARCOS</p> <p>AT.03.- REHABILITACIÓN DE LOS MOLINOS FLUVIALES E INDUSTRIAS EN DESUSO DEL GUADALETE</p> <p>AT.04.- RESTAURACIÓN DE ANTIGUAS CASAS DE LABRANZA Y CORTIJOS</p> <p>AT.06.- POTENCIACIÓN DEL USO PÚBLICO DE LA VIA VERDE DE LA SIERRA</p> <p>AT.07.- CREACIÓN DE ALBERGUES RURALES Y ZONAS DE ACAMPADA CONTROLADA AIRE LIBRE</p>	<p>1.9.- Pragmatismo</p> <p>1.9.- Creación de hábitats para la fauna</p> <p>1.10.- Instalación de miradores astronómicos</p> <p>1.11.- Cobertura de globos cautivos</p> <p>1.12.- Ordenación de la pesca deportiva</p> <p>1.13.- Potenciación y ordenación de actividades náuticas</p> <p>1.14.- Divulgación de los RBN y culturales, educación ambiental - deporte - salud</p> <p>1.15.- Creación de observatorios de avifauna</p> <p>1.16.- Creación de playas artificiales y zonas de baño seguro</p>	<p>BIENES: El presente documento de Avance de la Revisión de Plan General de Ordenación Urbánística de Arcos de la Frontera fue aprobado por el Excmo. Ayuntamiento Pleno en sesión de fecha 30 de Junio de 2014.</p>	<p>AS-1.- POTENCIACIÓN DE LA TRADICIÓN FLAMENCA LOCAL</p> <p>AS-2.- POTENCIACIÓN DE LAS ARTESANÍAS LOCALES</p> <p>AS-3.- ACTIVACIÓN Y AMPLIACIÓN DEL JARDÍN BOTÁNICO JOSÉ MARÍA MÁRQUEZ</p> <p>AS-4.- CREACIÓN DE UN CENTRO DE ESTUDIOS AMBIENTALES</p>	<p>LÍMITE TÉRMINO MUNICIPAL</p> <p>SUELO URBANO Y URBANIZABLE</p> <p>RÍOS Y EMBALSES</p> <p>CARRETERA</p>	

PLANOS DE ORDENACIÓN

4.1 ACTIVACIÓN TERRITORIAL

TÉRMINO MUNICIPAL

1 2

3 4


725.000 JUNIO 2014

AVANCE

Plan General

Ordenación Urbanística

Arcos de la Frontera

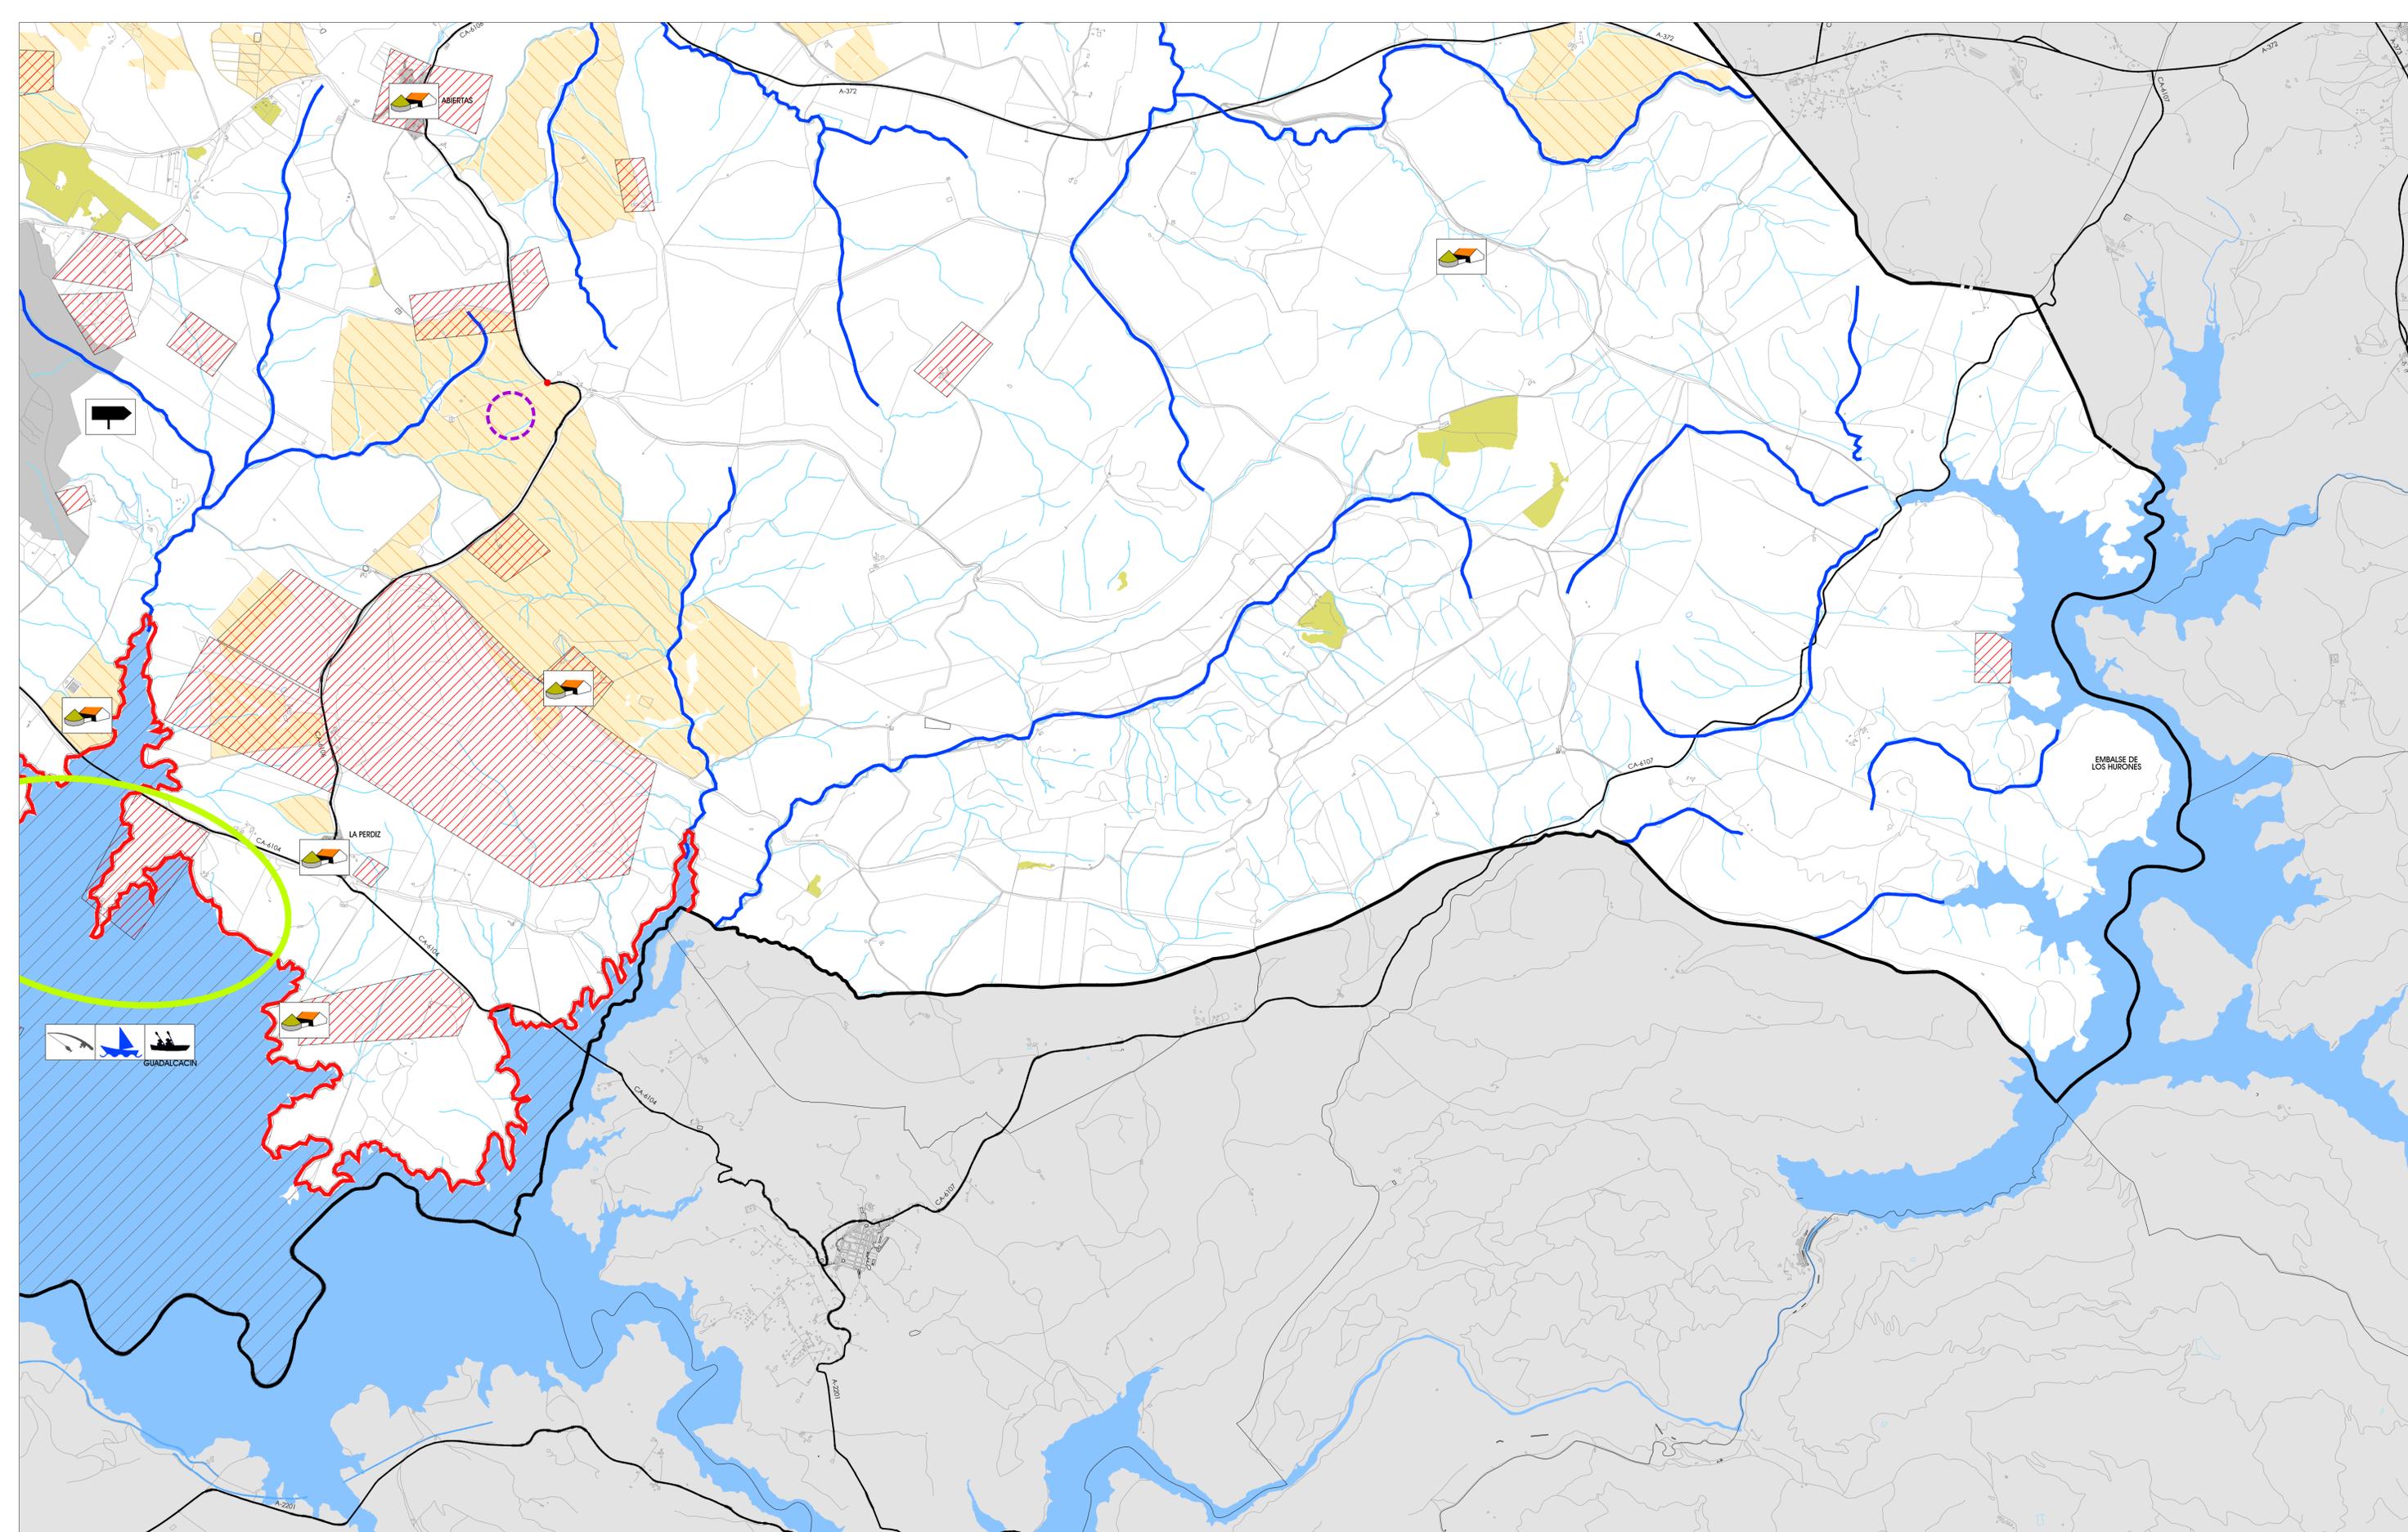

<p>01. AT.- ACTIVACIÓN TURÍSTICA</p> <p>AT.01.- PUESTA EN USO PÚBLICO DE LOS EMBALSES MUNICIPALES</p> <ul style="list-style-type: none"> 1.1.- Creación de una red de senderos - red de miradores 1.2.- Instalación de senderos flotantes 1.3.- Recorridos botánicos 1.4.- Creación de paseo botánico 1.5.- Cable - Esquí 1.6.- Creación de áreas recreativas - talleres de aire libre 1.7.- Circuito multiventura 1.8.- Acciones de restauración y mejora ambiental <p>AT.02.- VALORACIÓN DEL CASTILLO DE ARCOS</p> <p>AT.03.- REHABILITACIÓN DE LOS MOLINOS FLUVIALES E INDUSTRIAS EN DESUSO DEL GUADALCACÍN</p> <p>AT.04.- RESTAURACIÓN DE ANTIGUAS CASAS DE LABRANZA Y CORTIJOS</p> <p>AT.05.- ESTABLECIMIENTO DE RUTAS TURÍSTICAS Y CULTURALES.</p> <ul style="list-style-type: none"> S.1.- Ruta ornitológica S.2.- Ruta histórica S.3.- Ruta arqueológica S.4.- Ruta fotográfica S.5.- Ruta poética S.6.- Ruta gastro-enológica <p>AT.06.- POTENCIACIÓN DEL USO PÚBLICO DE LA VIA VERDE DE LA SIERRA.</p> <p>AT.07.- CREACIÓN DE ALBERGUES RURALES Y ZONAS DE ACAMPADA CONTROLADA AIRE LIBRE</p>	<p>02. AGGF.- ACTIVACIÓN AGROALIMENTARIA, GANADERA Y FORESTAL</p> <ul style="list-style-type: none"> AGGF-1.- POTENCIACIÓN DE ZONAS REGABLES AGGF-2.- INDUSTRIA DE QUESOS ARTESANALES AGGF-3.- PROMOCIÓN DE LOS CULTIVOS SOCIALES AGGF-4.- RESTAURACIÓN DE MÁRGENES FLUVIALES CON ESPECIES AUTOCTONAS DE ALTO VALOR MADERERO Y ECOLÓGICO 	<p>03. AI.- ACTIVACIÓN INDUSTRIAL EN EL MEDIO RURAL</p> <ul style="list-style-type: none"> AI-1.- DIVERSIFICACIÓN DE LAS EXPLOTACIONES AGRÍCOLAS E IMPLANTACIÓN DE INDUSTRIAS ASOCIADAS A LOS CULTIVOS AI-2.- PRODUCCIÓN DE ACEITE DE OLIVA PROPIO AI-3.- ESTABLECIMIENTO DE ZONAS APTAS PARA LAS ENERGÍAS RENOVABLES <p>DILIGENCIA: El presente documento de Avance de la Revisión de Plan General de Ordenación Urbánística de Arcos de la Frontera fue aprobado por el Excmo. Ayuntamiento Pleno en sesión de fecha 30 de Junio de 2.014.</p>	<p>04. AS.- ACTIVACIÓN SOCIOCULTURAL</p> <ul style="list-style-type: none"> AS-1.- POTENCIACIÓN DE LA TRADICIÓN FLAMENCA LOCAL AS-2.- POTENCIACIÓN DE LAS ARTESANÍAS LOCALES AS-3.- ACTIVACIÓN Y AMPLIACIÓN DEL JARDÍN BOTÁNICO JOSÉ MARÍA MÁRQUEZ AS-4.- CREACIÓN DE UN CENTRO DE ESTUDIOS AMBIENTALES 	<p>OTROS</p> <ul style="list-style-type: none"> LÍMITE TÉRMINO MUNICIPAL SUELO URBANO Y URBANIZABLE RIOS Y EMBALSES CARRETERA 	<p>PLANOS DE ORDENACIÓN</p> <p>4.1 ACTIVACIÓN TERRITORIAL</p> <p>TÉRMINO MUNICIPAL</p> <p>1:25.000 JUNIO 2014</p> <p>AVANCE</p> <p>Ordenación Urbánística</p> <p>Plan General</p> <p>Arcos de la Frontera</p>
---	---	---	---	---	---