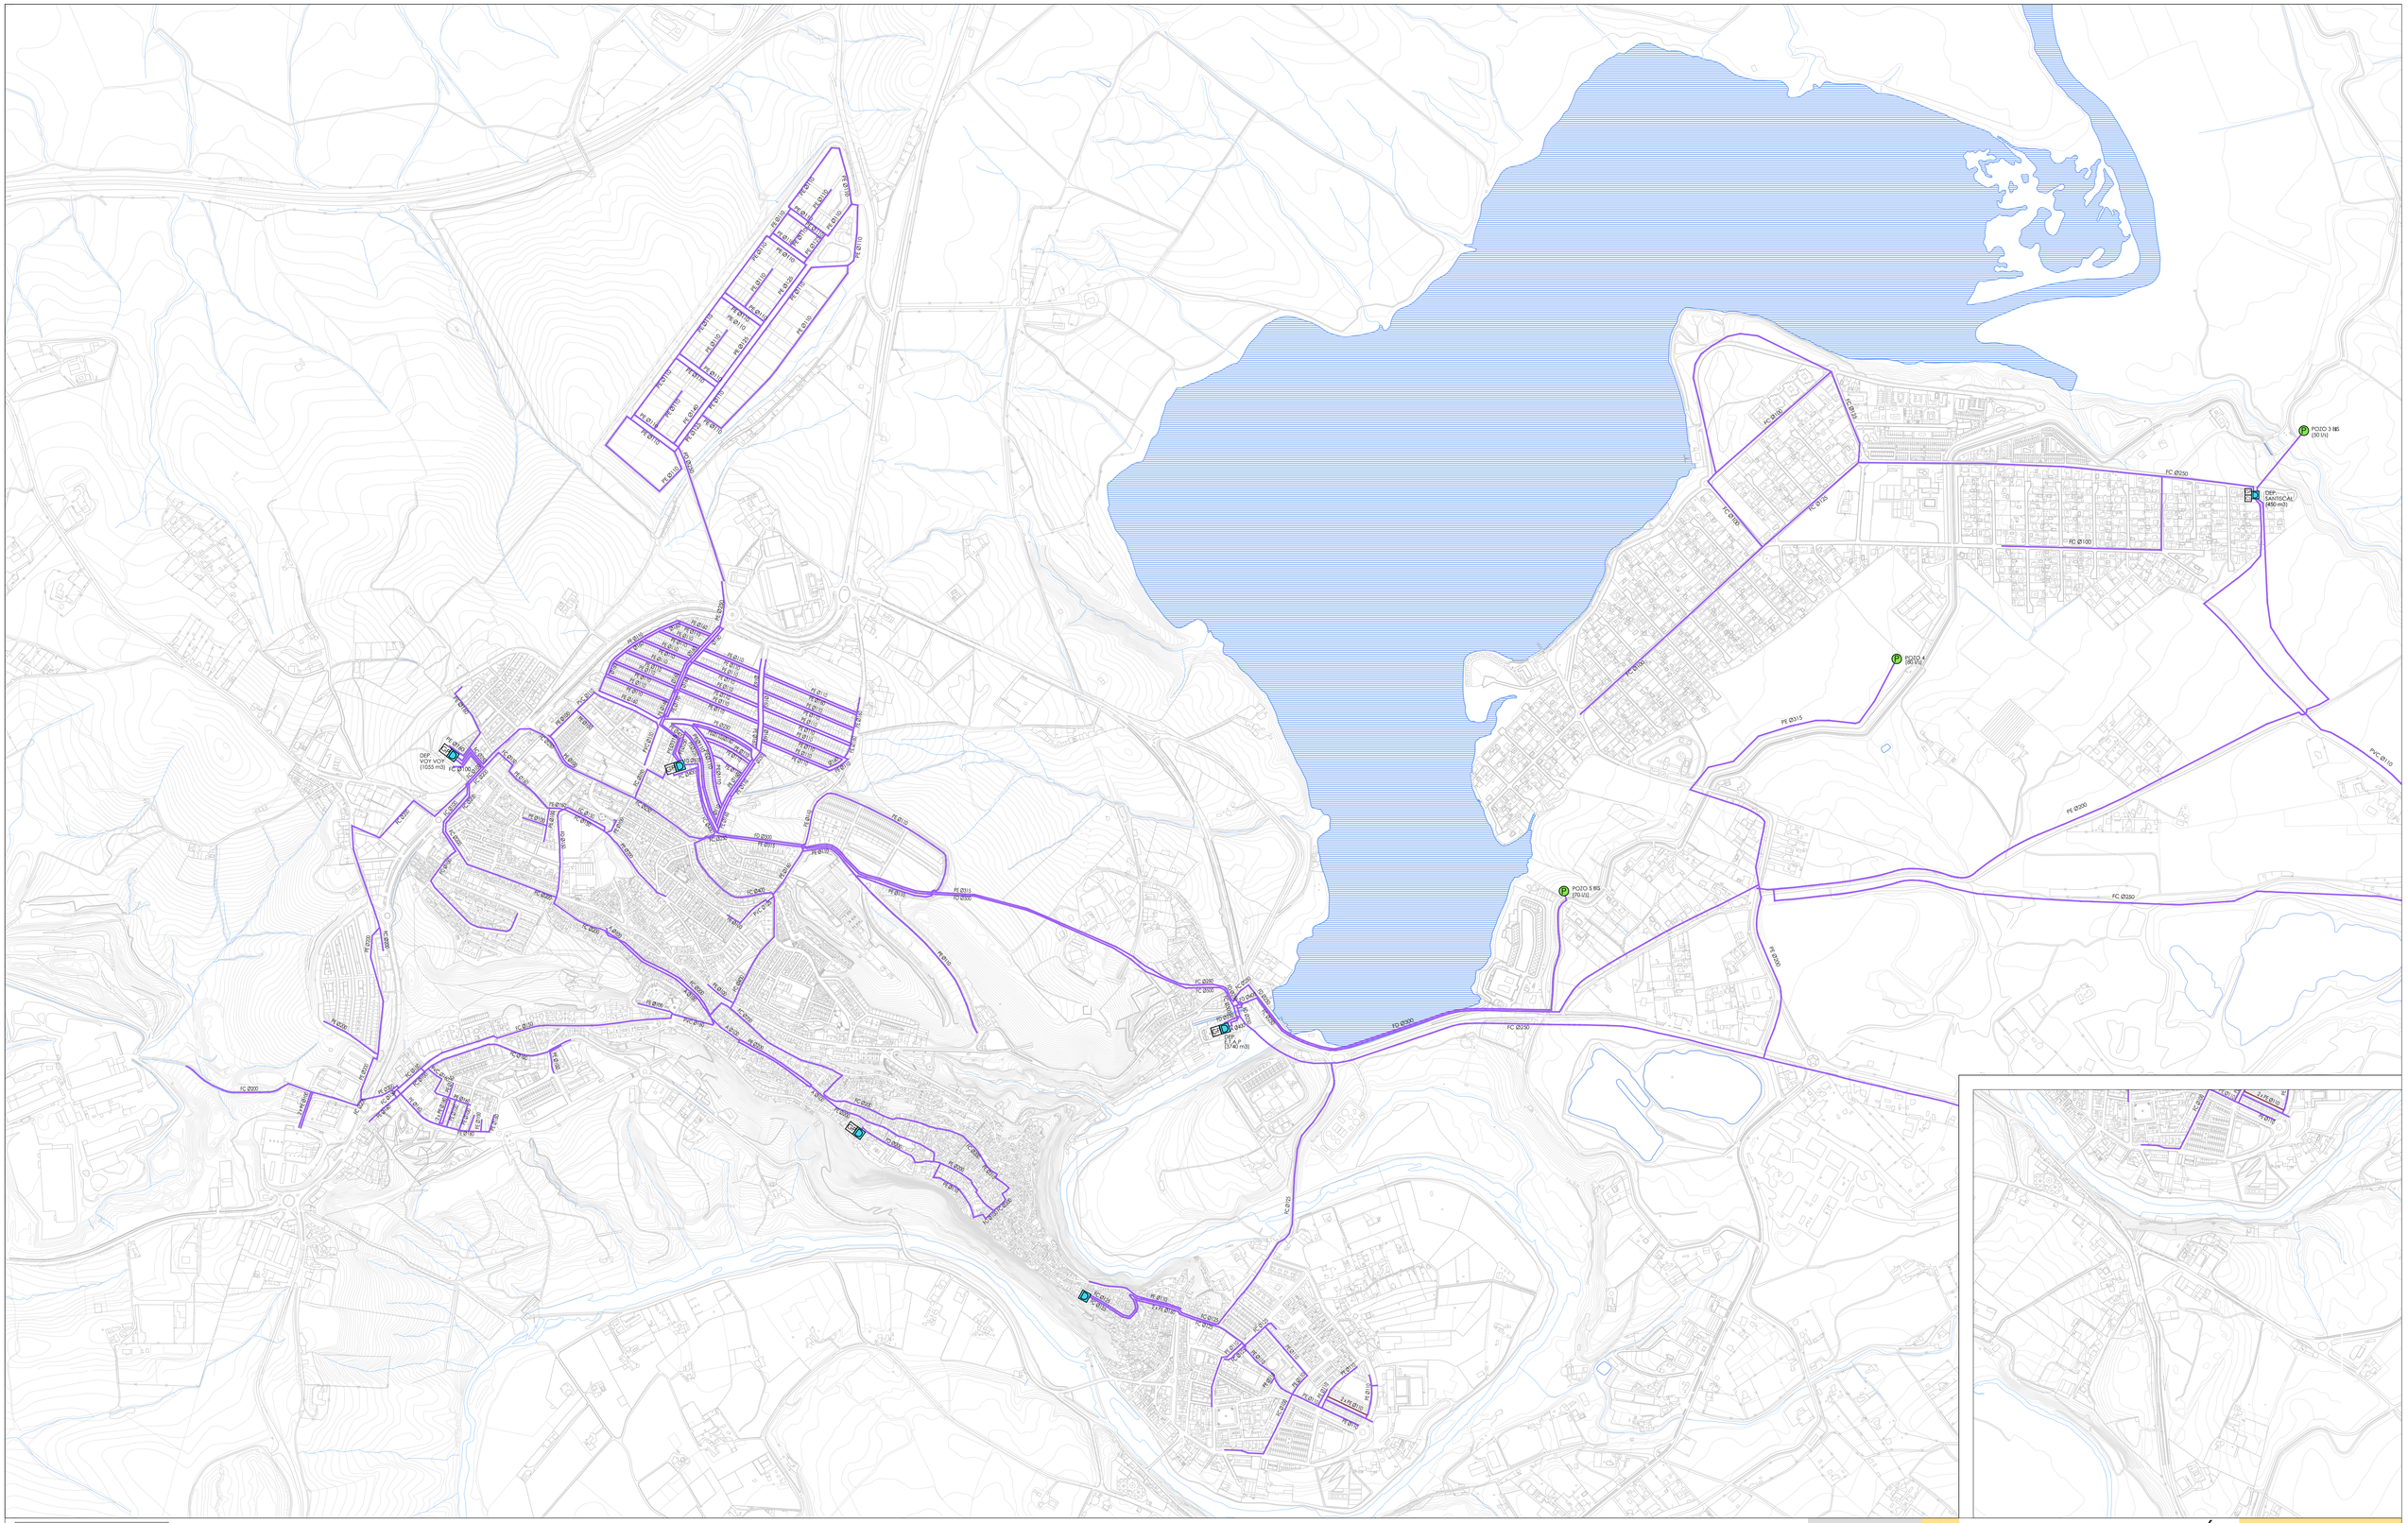

RED ABASTECIMIENTO

- RED DE DISTRIBUCIÓN
- DEPÓSITO GENERAL
- SISTEMA DE CLORACIÓN
- GRUPO DE BOMBEO
- POZO DE CAPTACIÓN
- MANANTIAL DE CAPTACIÓN

DILIGENCIA: El presente documento de Avance de la Revisión de Plan General de Ordenación Urbanística de Arcos de la Frontera fue aprobado por el Excmo. Ayuntamiento Pleno en sesión de fecha **30 de Junio de 2.014.**

EL SECRETARIO GENERAL, Fdo: Bernardo Muñoz Pérez

1/7.500 · JUNIO 2014

I

PLANOS DE INFORMACIÓN

4.2

INFRAESTRUCTURAS Y SERVICIOS BÁSICOS
RED DE ABASTECIMIENTO DE AGUA POTABLE
NÚCLEO PRINCIPAL

A V A N C E

Plan General Ordenación Urbanística Arcos de la Frontera